




M
L
K
H
D

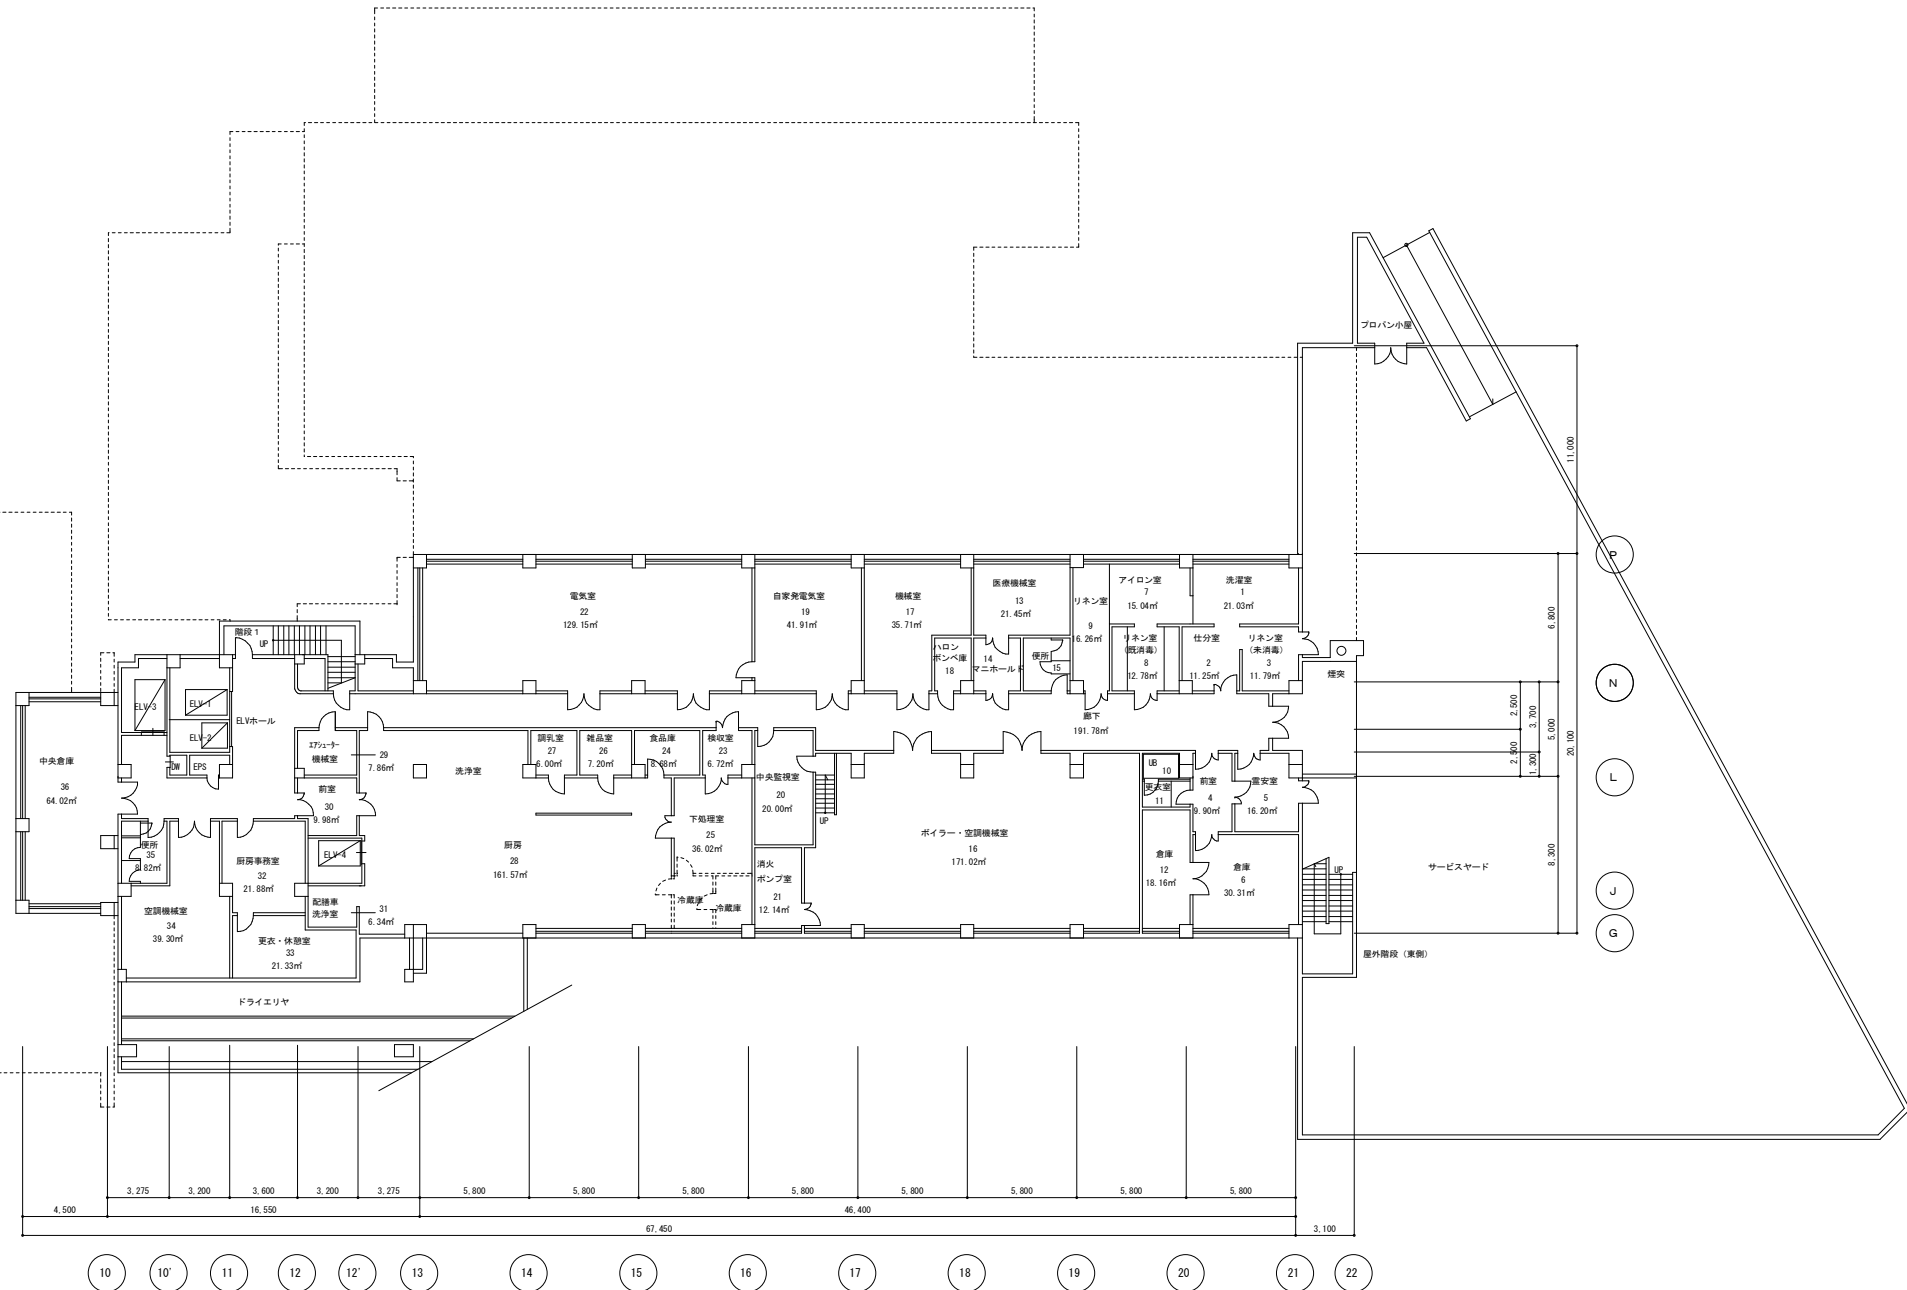

地階全体平面図 1:400

番号	室名	面積
10	UB	4.05 m ²
11	更衣室	4.05 m ²
14	マニホール	8.06 m ²
15	便所	8.06 m ²
18	ハロンポンベ	6.20 m ²
	EPS	2.88 m ²
	ELV・DW	35.80 m ²
	廊下	186.63 m ²



WATANABE ARCHITECT
& ASSOCIATES

株式会社 渡辺建築設計事務所

〒100-0001 東京都千代田区千代田 1-1-1 丸の内ビルディング 7F
TEL 03-577-5880 FAX 03-577-5882

設計者

ファイル名

81階全体平面

制作年月日

2016.03.01

工事名称

市立湖西病院


図面名

地階全体平面図


図面番号

縮尺

1:400

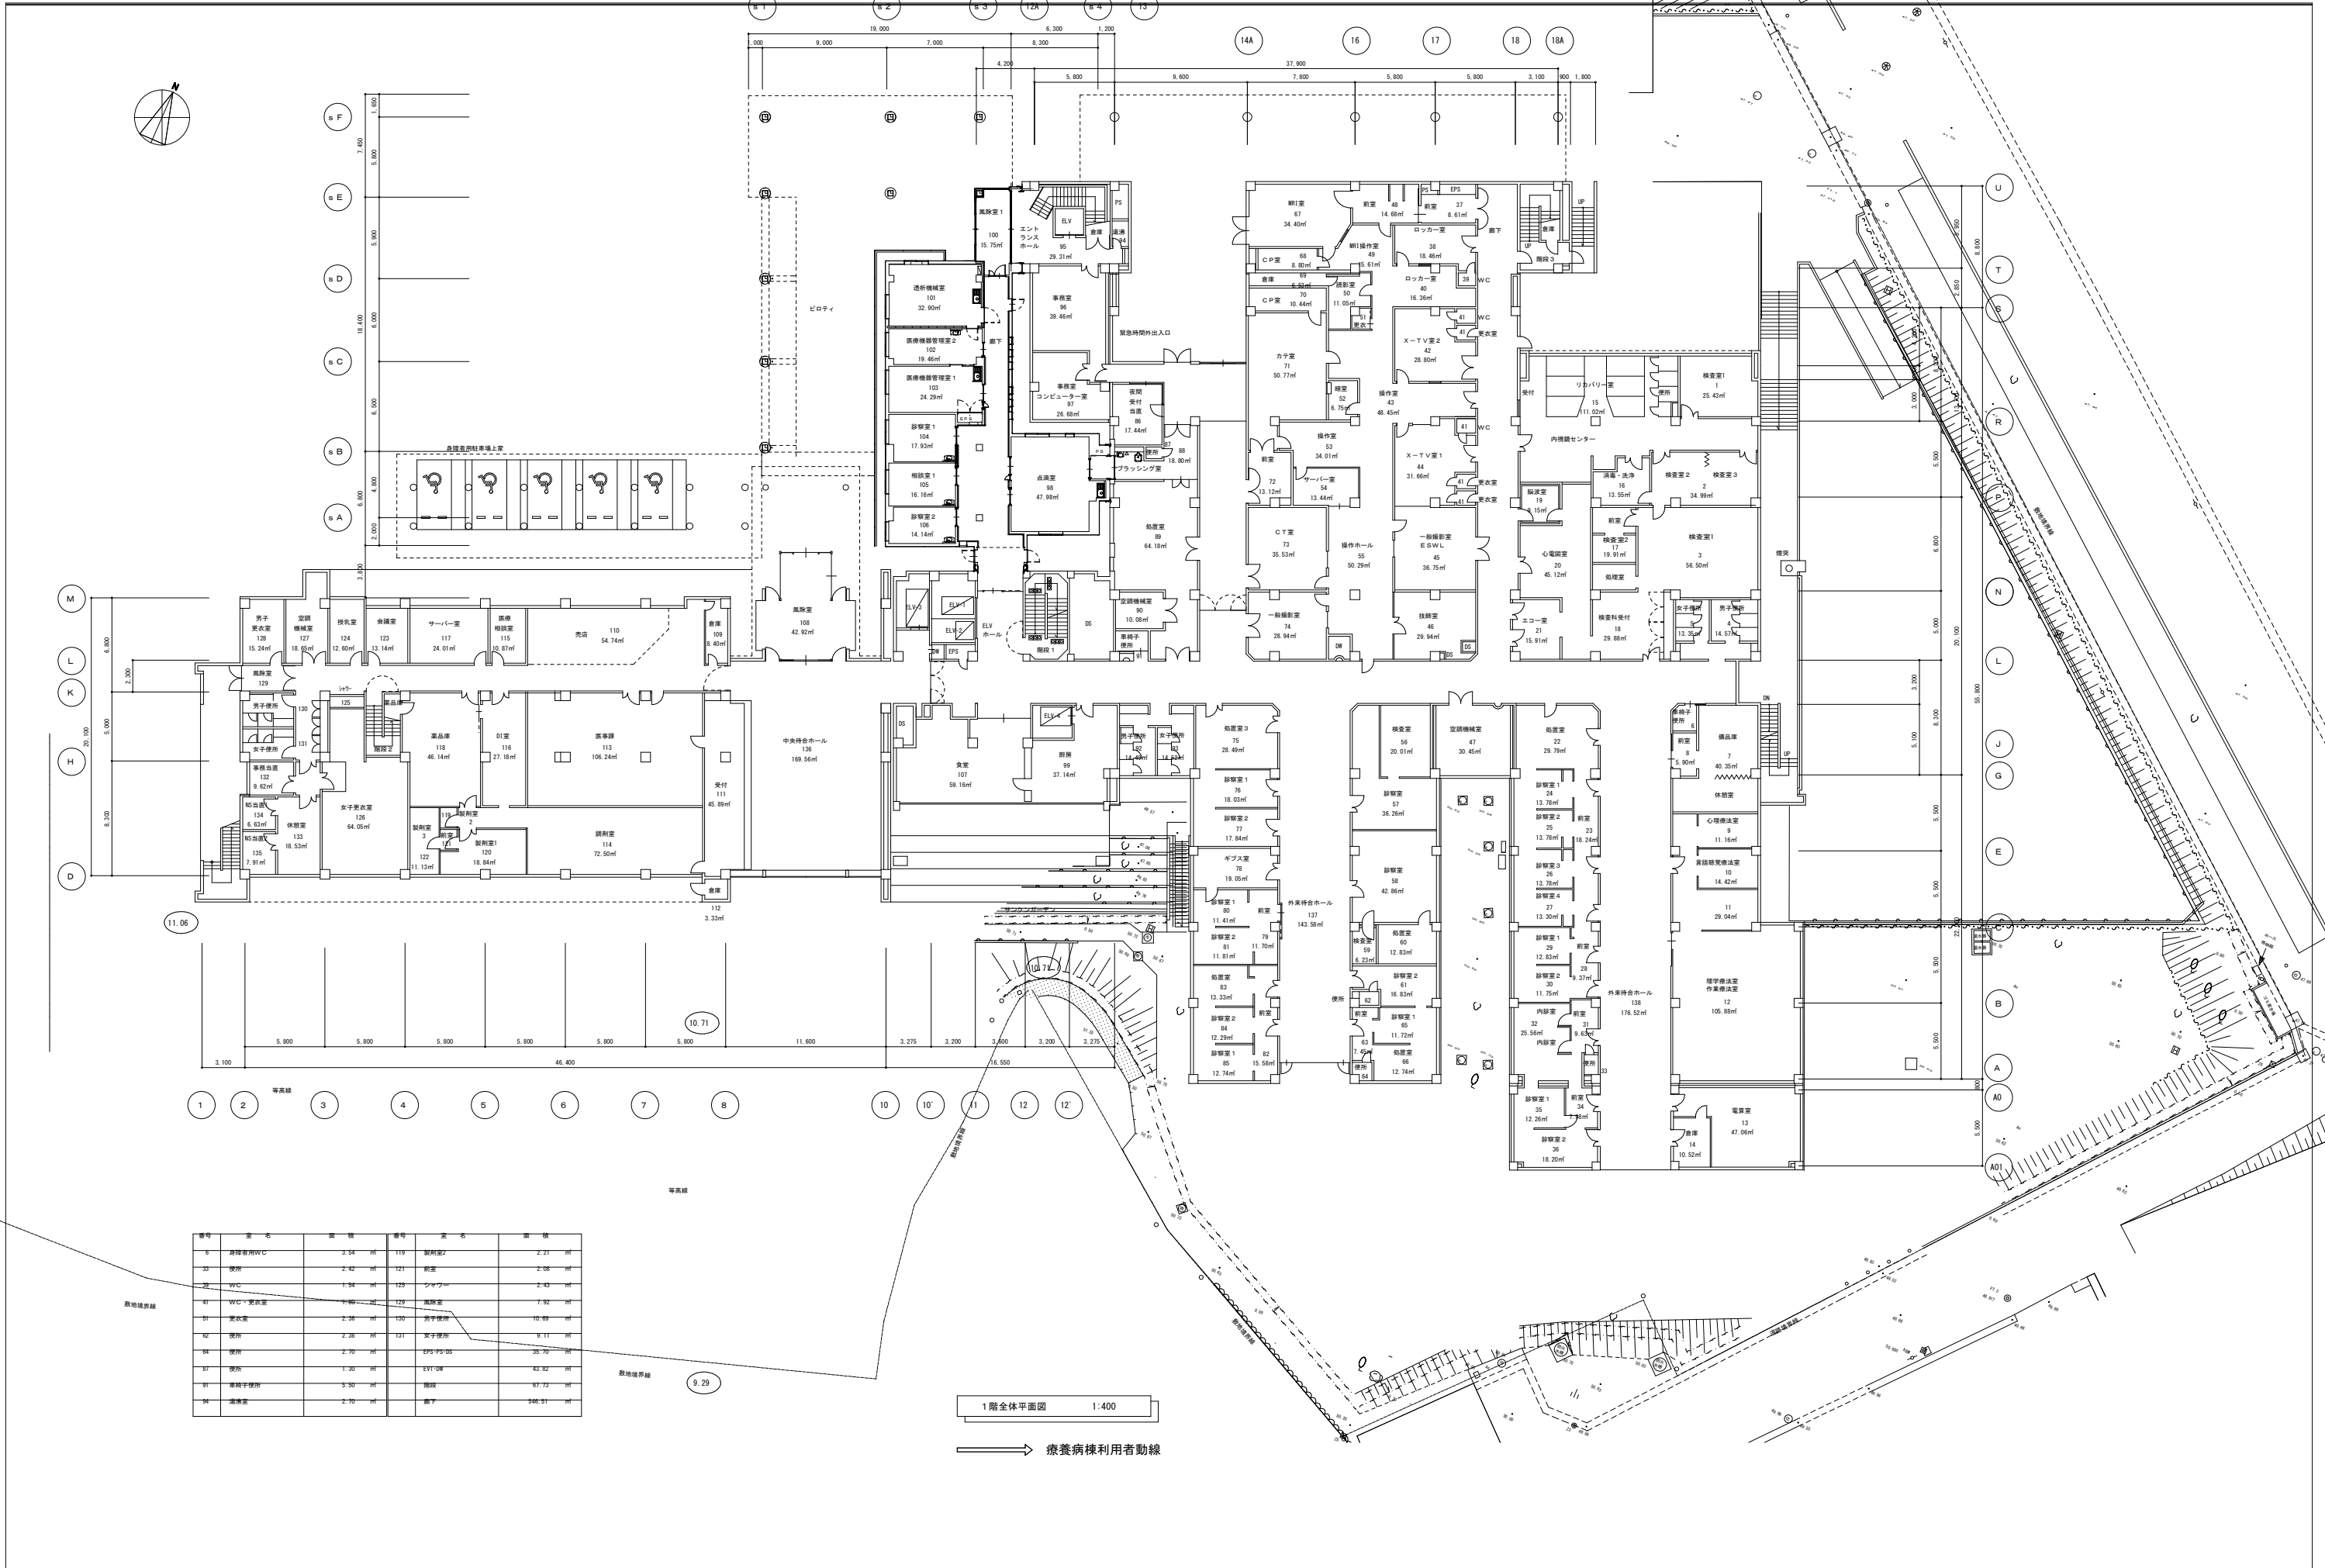


番号	室名	面積	番号	室名	面積
6	診療室用WC	3.54 m ²	119	製剤室A	2.21 m ²
33	便所	2.42 m ²	121	製剤室	2.08 m ²
35	WC	1.54 m ²	123	シャワー	2.43 m ²
41	WC・更衣室	4.68 m ²	129	風除室	7.92 m ²
81	更衣室	2.38 m ²	130	男子便所	10.89 m ²
82	便所	2.38 m ²	131	女子便所	9.11 m ²
84	便所	2.70 m ²	EPS EPS		35.70 m ²
87	便所	1.30 m ²	ELV		42.82 m ²
91	事務用便所	5.50 m ²	廊下		87.73 m ²
94	通廊室	2.70 m ²	廊下		548.51 m ²

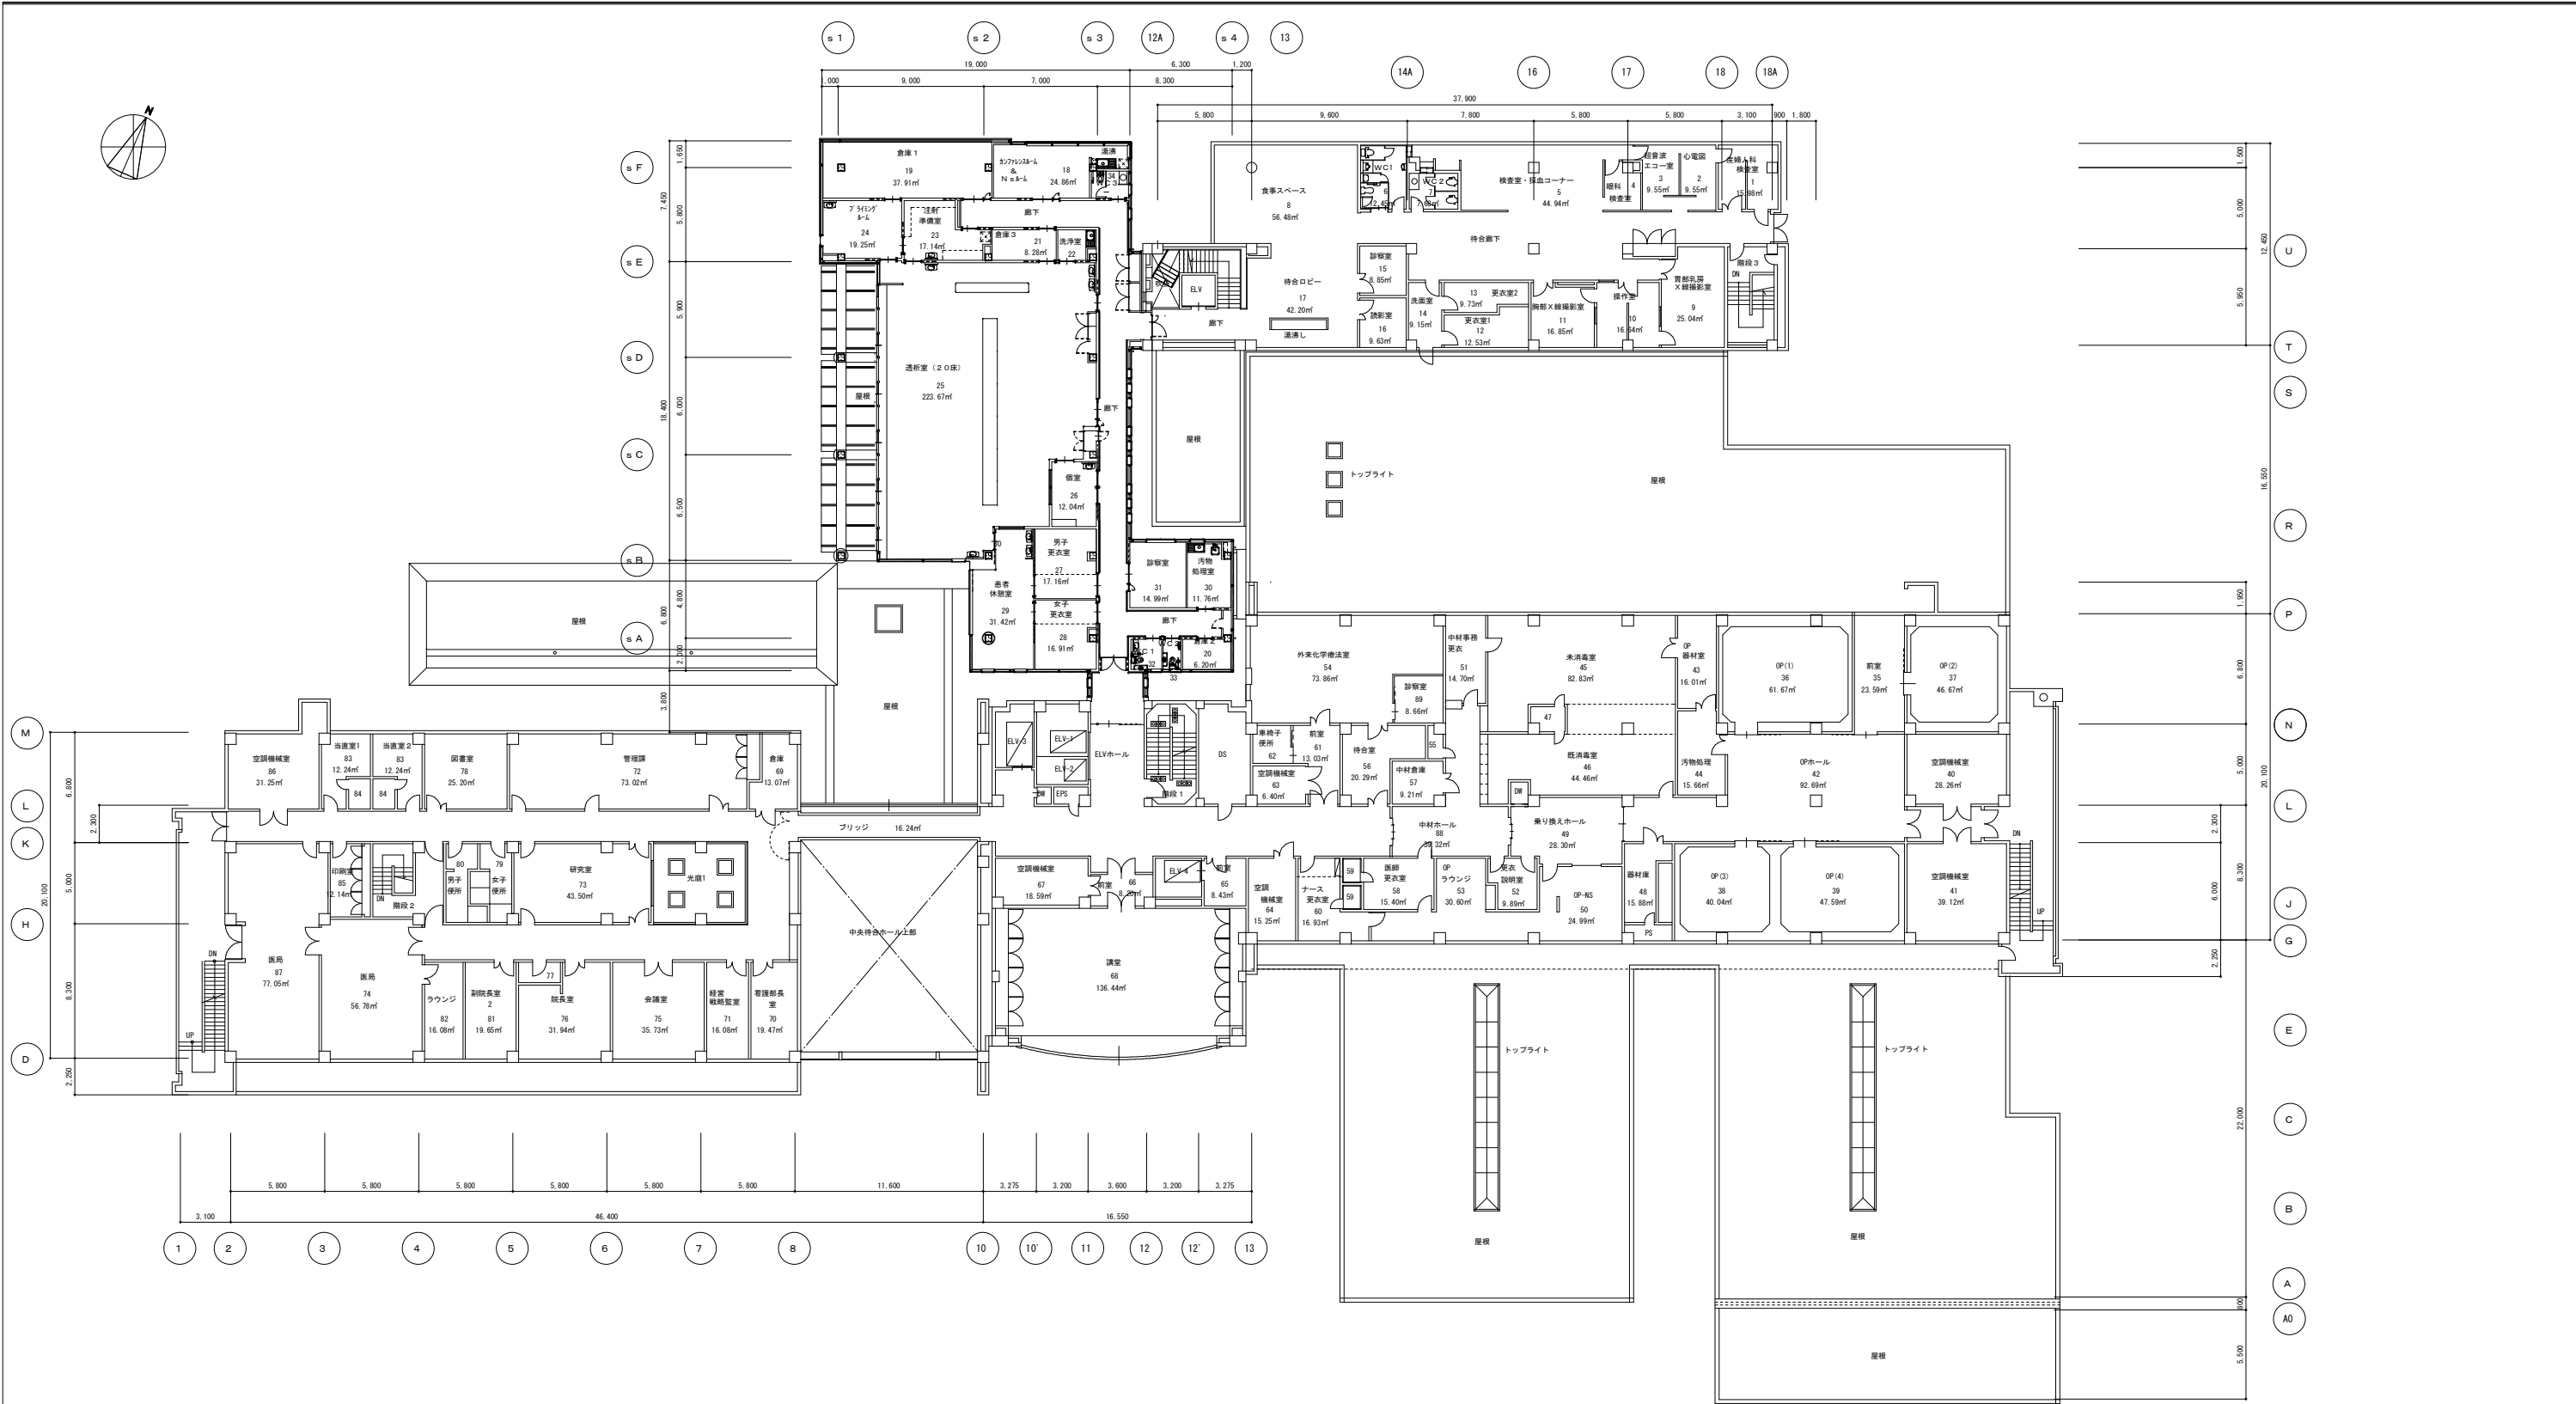


番号	室名	面積	番号	室名	面積
4	眼科検査室	7.56 m ²	79	女子便所	11.11 m ²
22	洗浄室	5.13 m ²	80	男子便所	9.91 m ²
32	WC 1	4.00 m ²	84	U B	3.00 m ²
33	WC 2	2.40 m ²		E P S・D S	28.77 m ²
34	WC 3	4.36 m ²		E L V・D W	42.57 m ²
47	前室	2.43 m ²		廊下	67.73 m ²
55	便所	2.26 m ²		廊下	507.04 m ²
59	シャワー室	2.45 m ²			
62	車椅子便所	7.50 m ²			
77	湯沸室	3.79 m ²			

2 階全体平面図 1:400

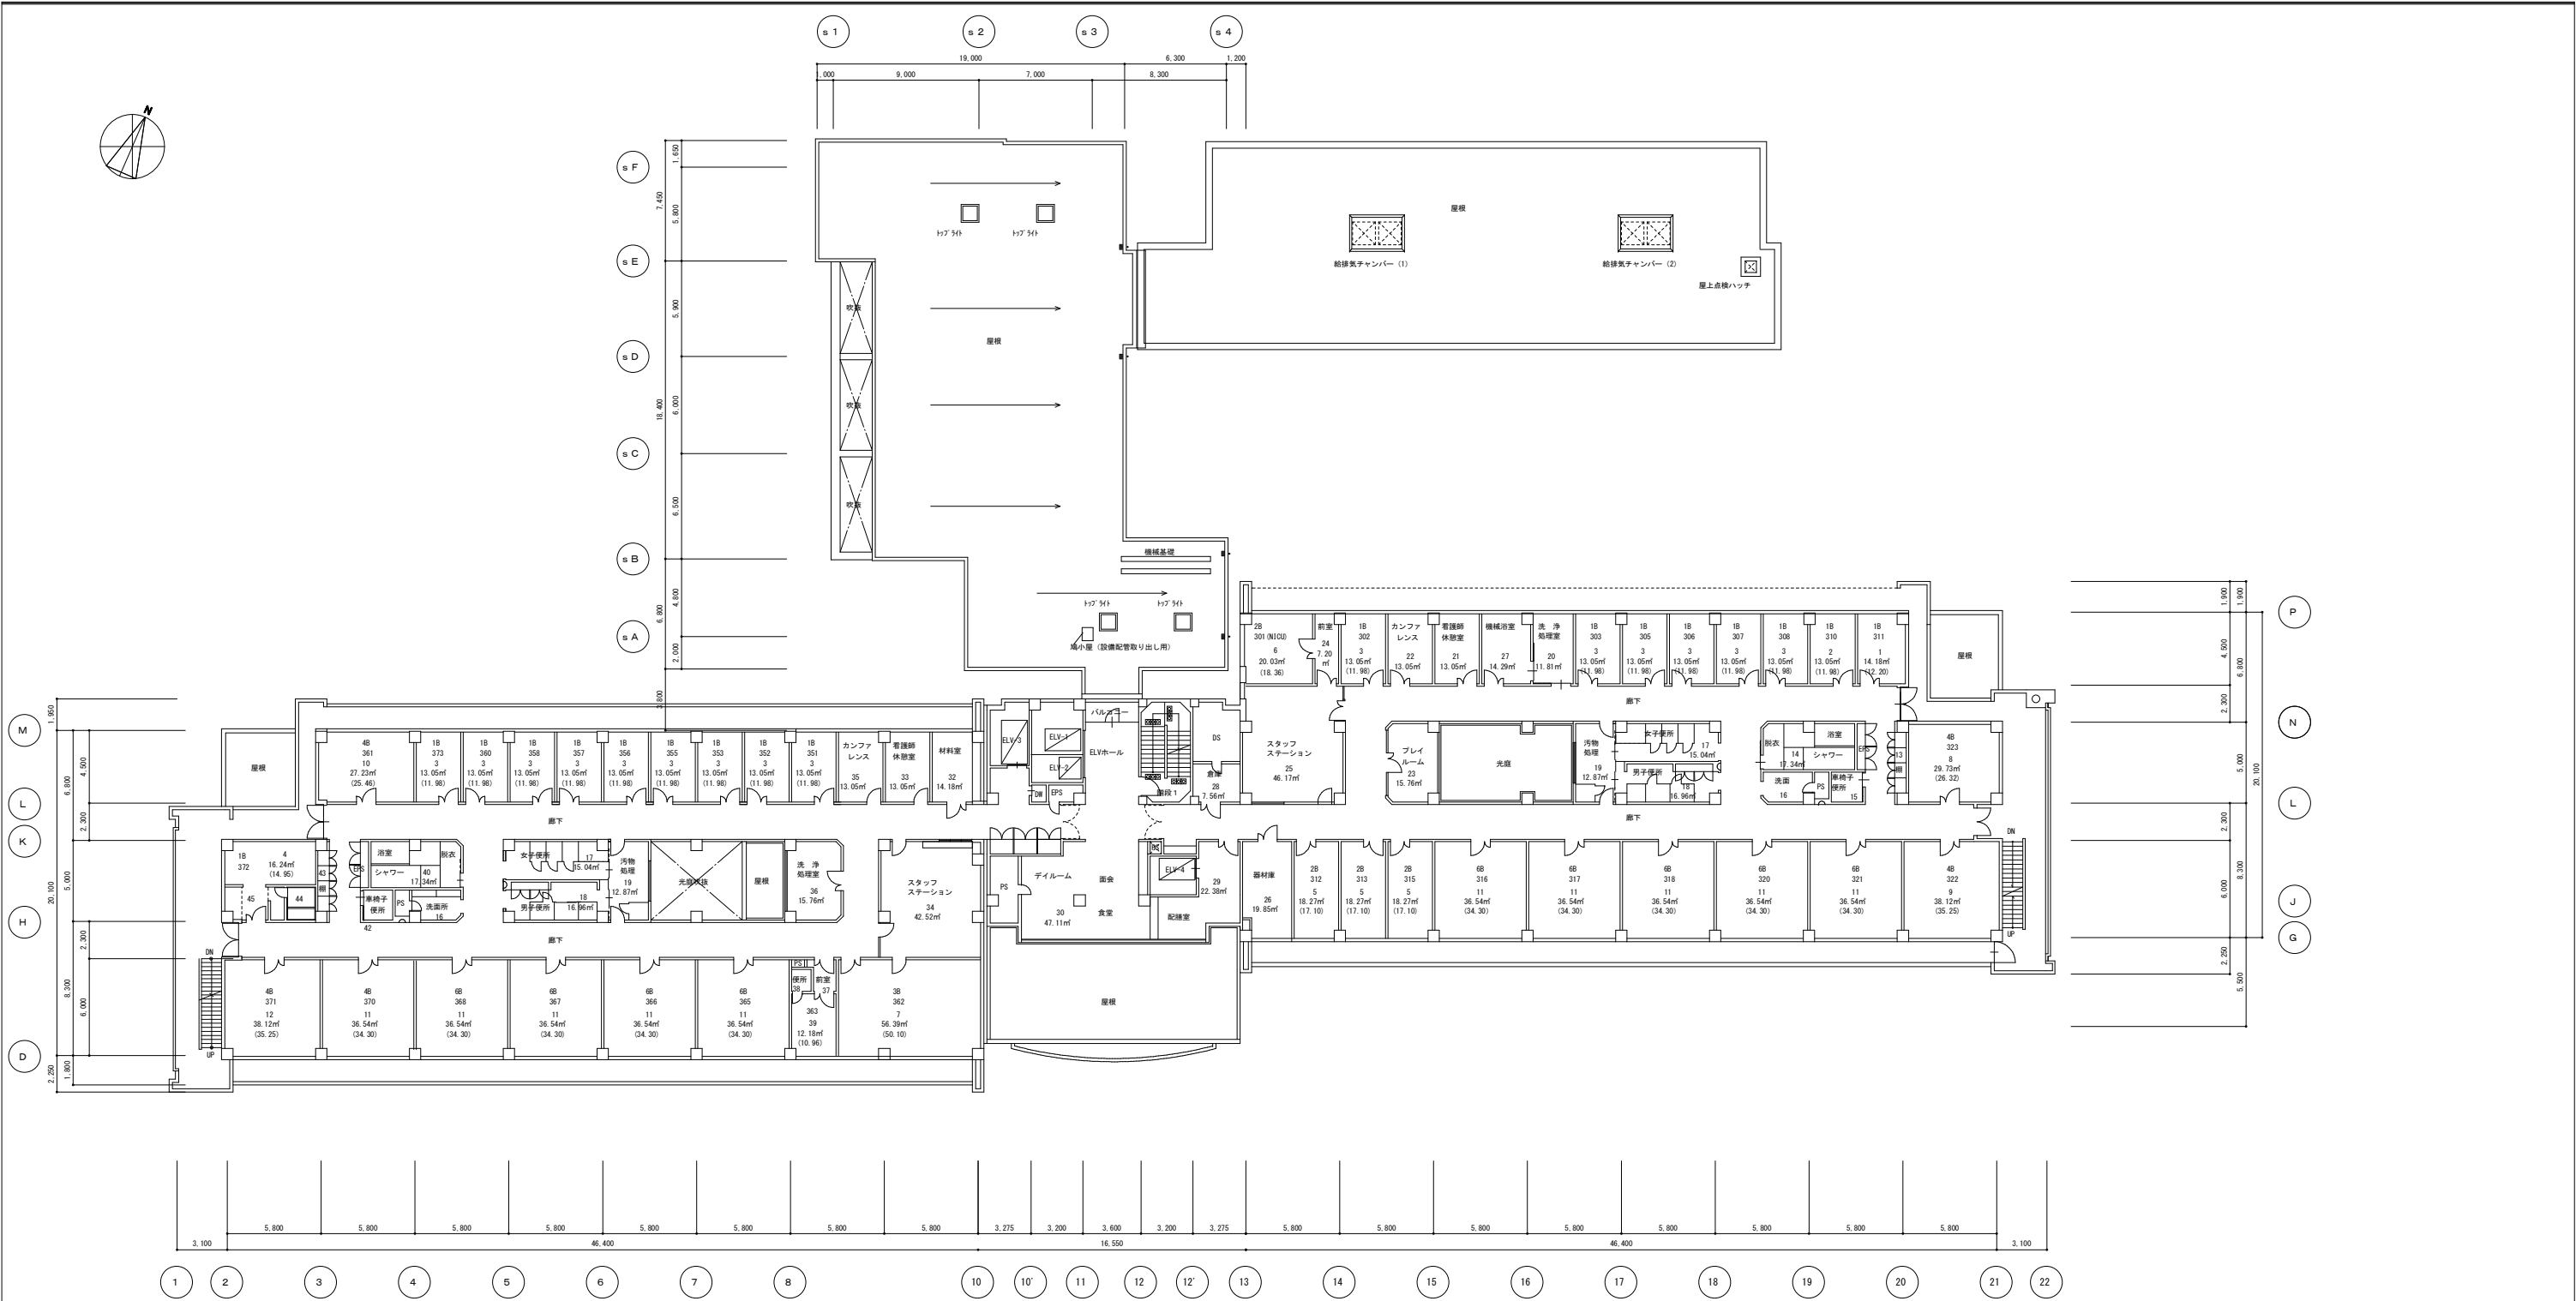

番号	室名	面積	番号	室名	面積
13	廊	4.50㎡	37	EPS・DS	31.61㎡
15	車椅子便所	4.20㎡	38	エレベーター	36.10㎡
16	洗面	6.29㎡	39	階段	20.16㎡
37	前室	3.50㎡	40	廊下	521.05㎡
38	便所	2.03㎡			
42	車椅子便所	4.20㎡			
43	廊	4.50㎡			
44	浴室	4.29㎡			
45	前室	8.47㎡			


3階全体平面図 1:400 ※ () 内の数値は、内法有効面積を表す。

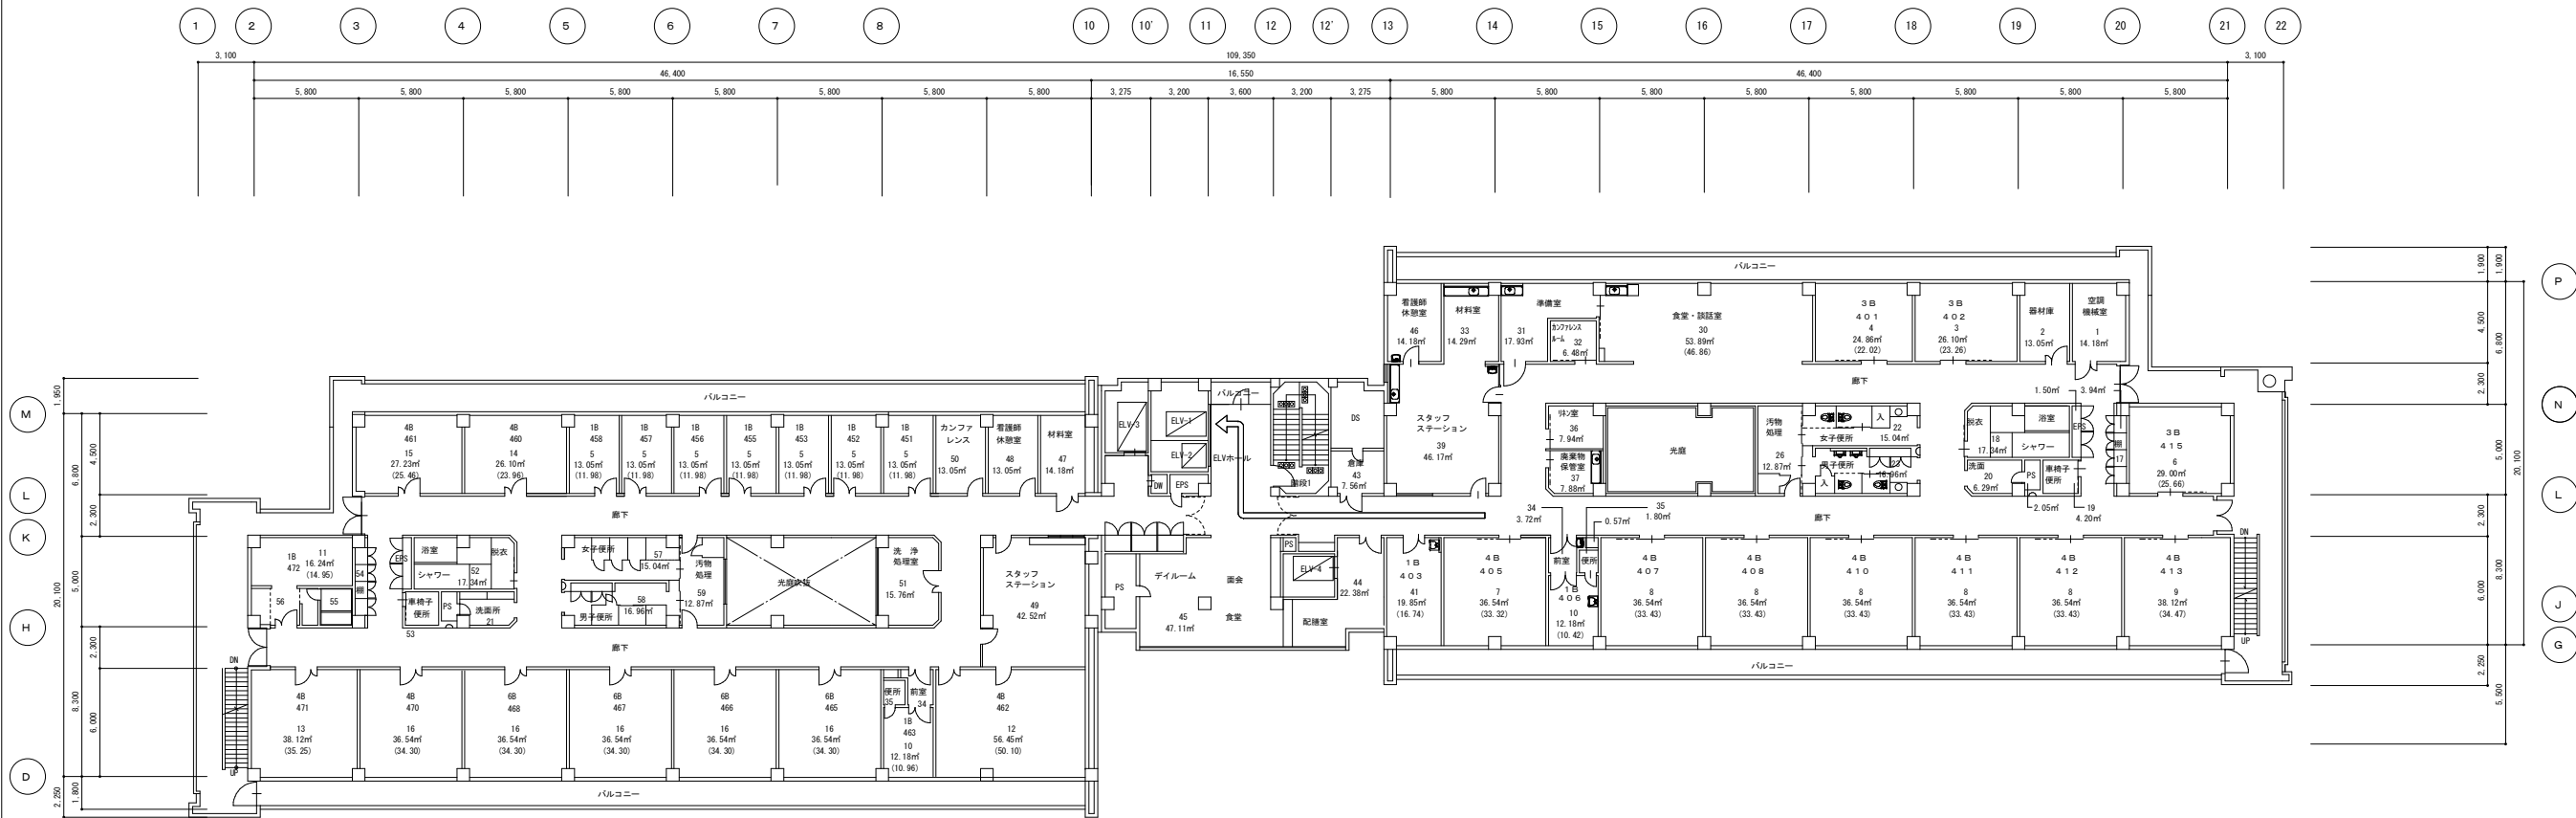


番号	室名	面積	番号	室名	面積
17	廊	3.94 m ²	EPS・DS	31.61 m ²	
19	車椅子便所	4.20 m ²	ELV・DW	36.10 m ²	
20	洗面所	6.29 m ²	階段	20.16 m ²	
21	洗面所	6.29 m ²	廊下	523.36 m ²	
34	前室	3.72 m ²			
35	便所	1.80 m ²			
53	車椅子便所	4.20 m ²			
54	廊	3.94 m ²			
55	浴室	4.29 m ²			
56	前室	8.47 m ²			

4階全体平面図 1:400 ※ () 内の数値は、内法有効面積を表す。


療養病棟利用者動線

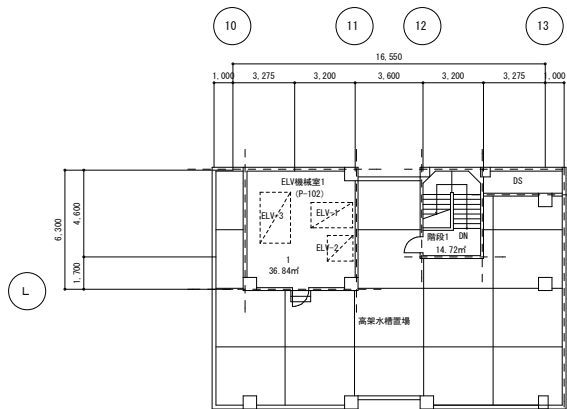

PH 1階全体平面図 1:400

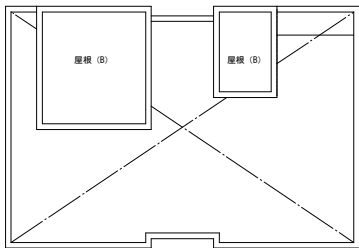

PH 2階全体平面図 1:400

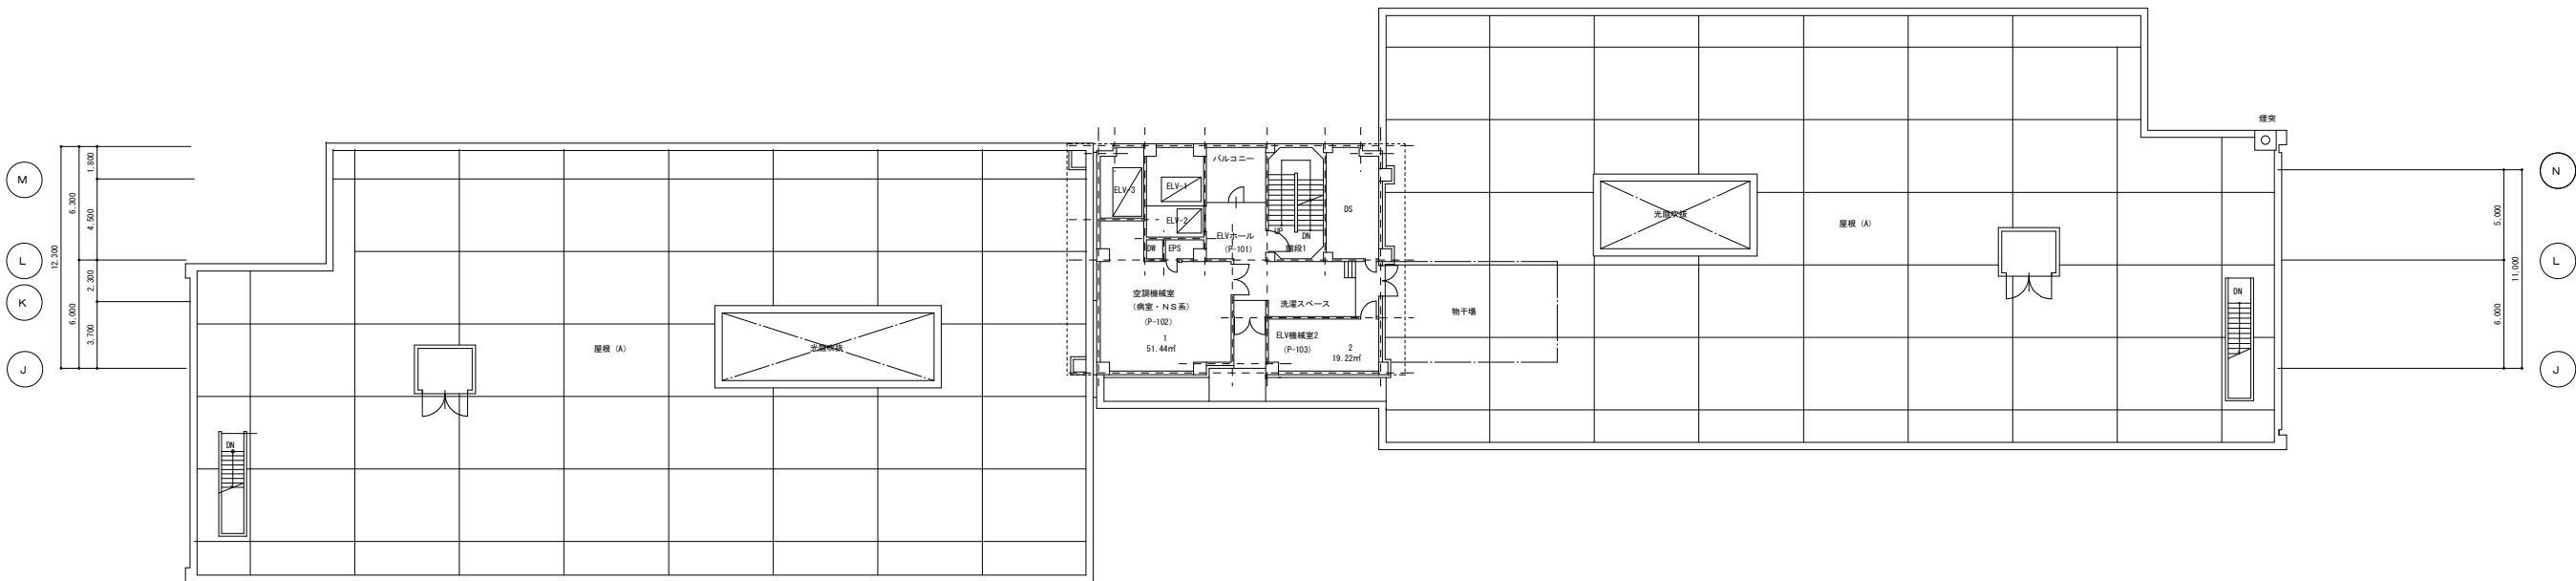

R階全体平面図 1:400

番号	室名	面積
1	EPS・DS	21.92 m ²
2	ELV・DW	28.23 m ²
3	階段	20.16 m ²
4	廊下	22.90 m ²



株式会社 渡辺建築設計事務所
1 級建築士事務所 登録番号 第726号
TEL 053-577-5880 FAX 053-577-5882

設計者

ファイル名

R階全体平面

制作年月日

2016.03.01

工事名称

市立湖西病院


図面名

R階全体平面図

図面番号

縮尺

1:400

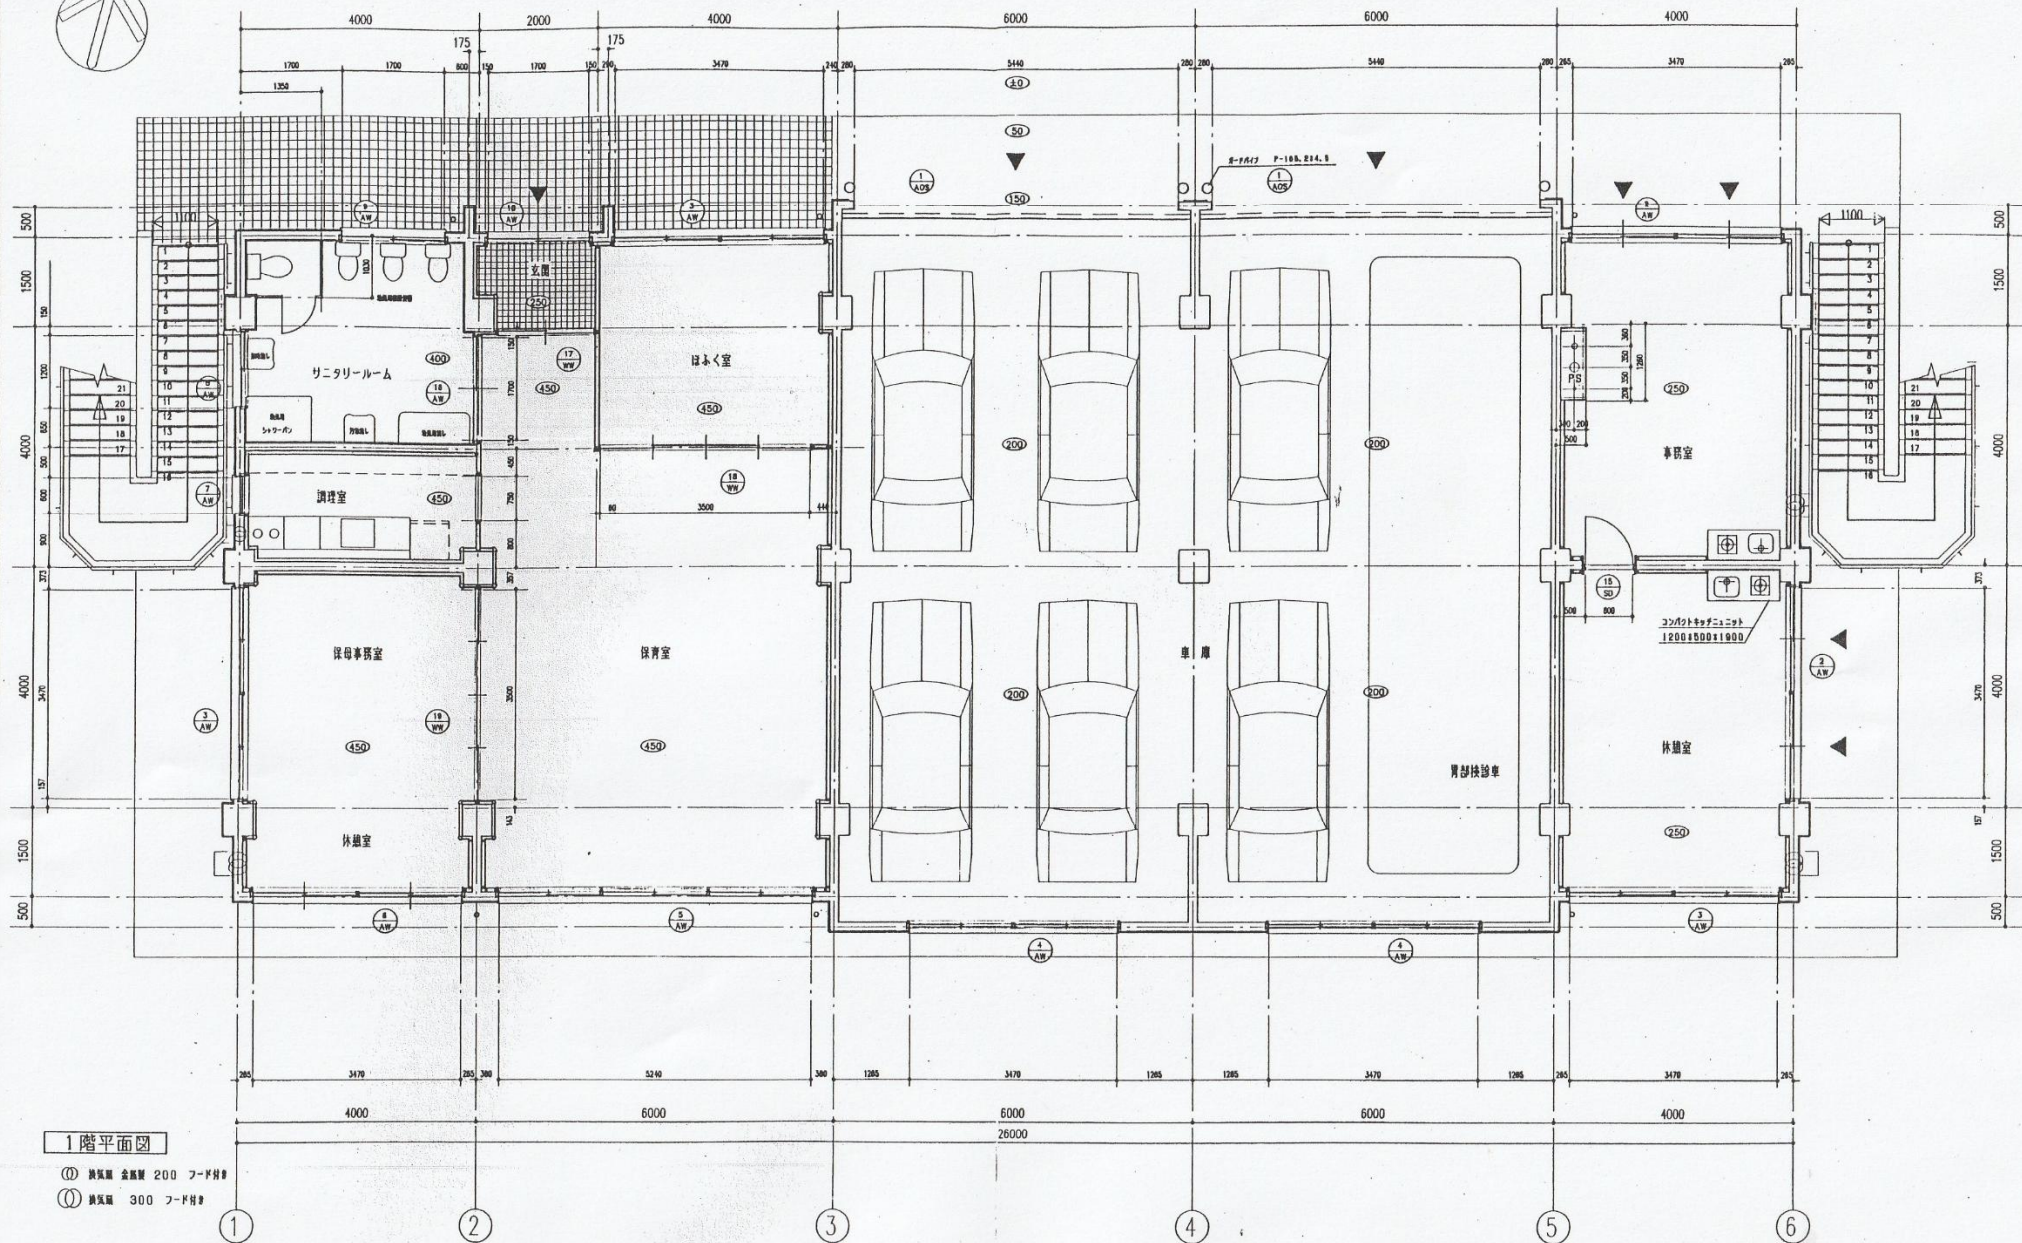

1 階平面図

- ① 換気扇 金網 200 フード付
- ② 換気扇 300 フード付

A12/60
W12-D50

KB-D-041
竣工図


平成2年度 共立湖西総合病院 車庫等建築工事
新築工事設計図

1 階平面詳細図

縮尺
1:50

電松建築設計事務所
〒431-04 湖西市麻津991-1 イーグルハイイツ1F ☎05357(6)0081

一級建築士 亀松 剛夫
No.02624

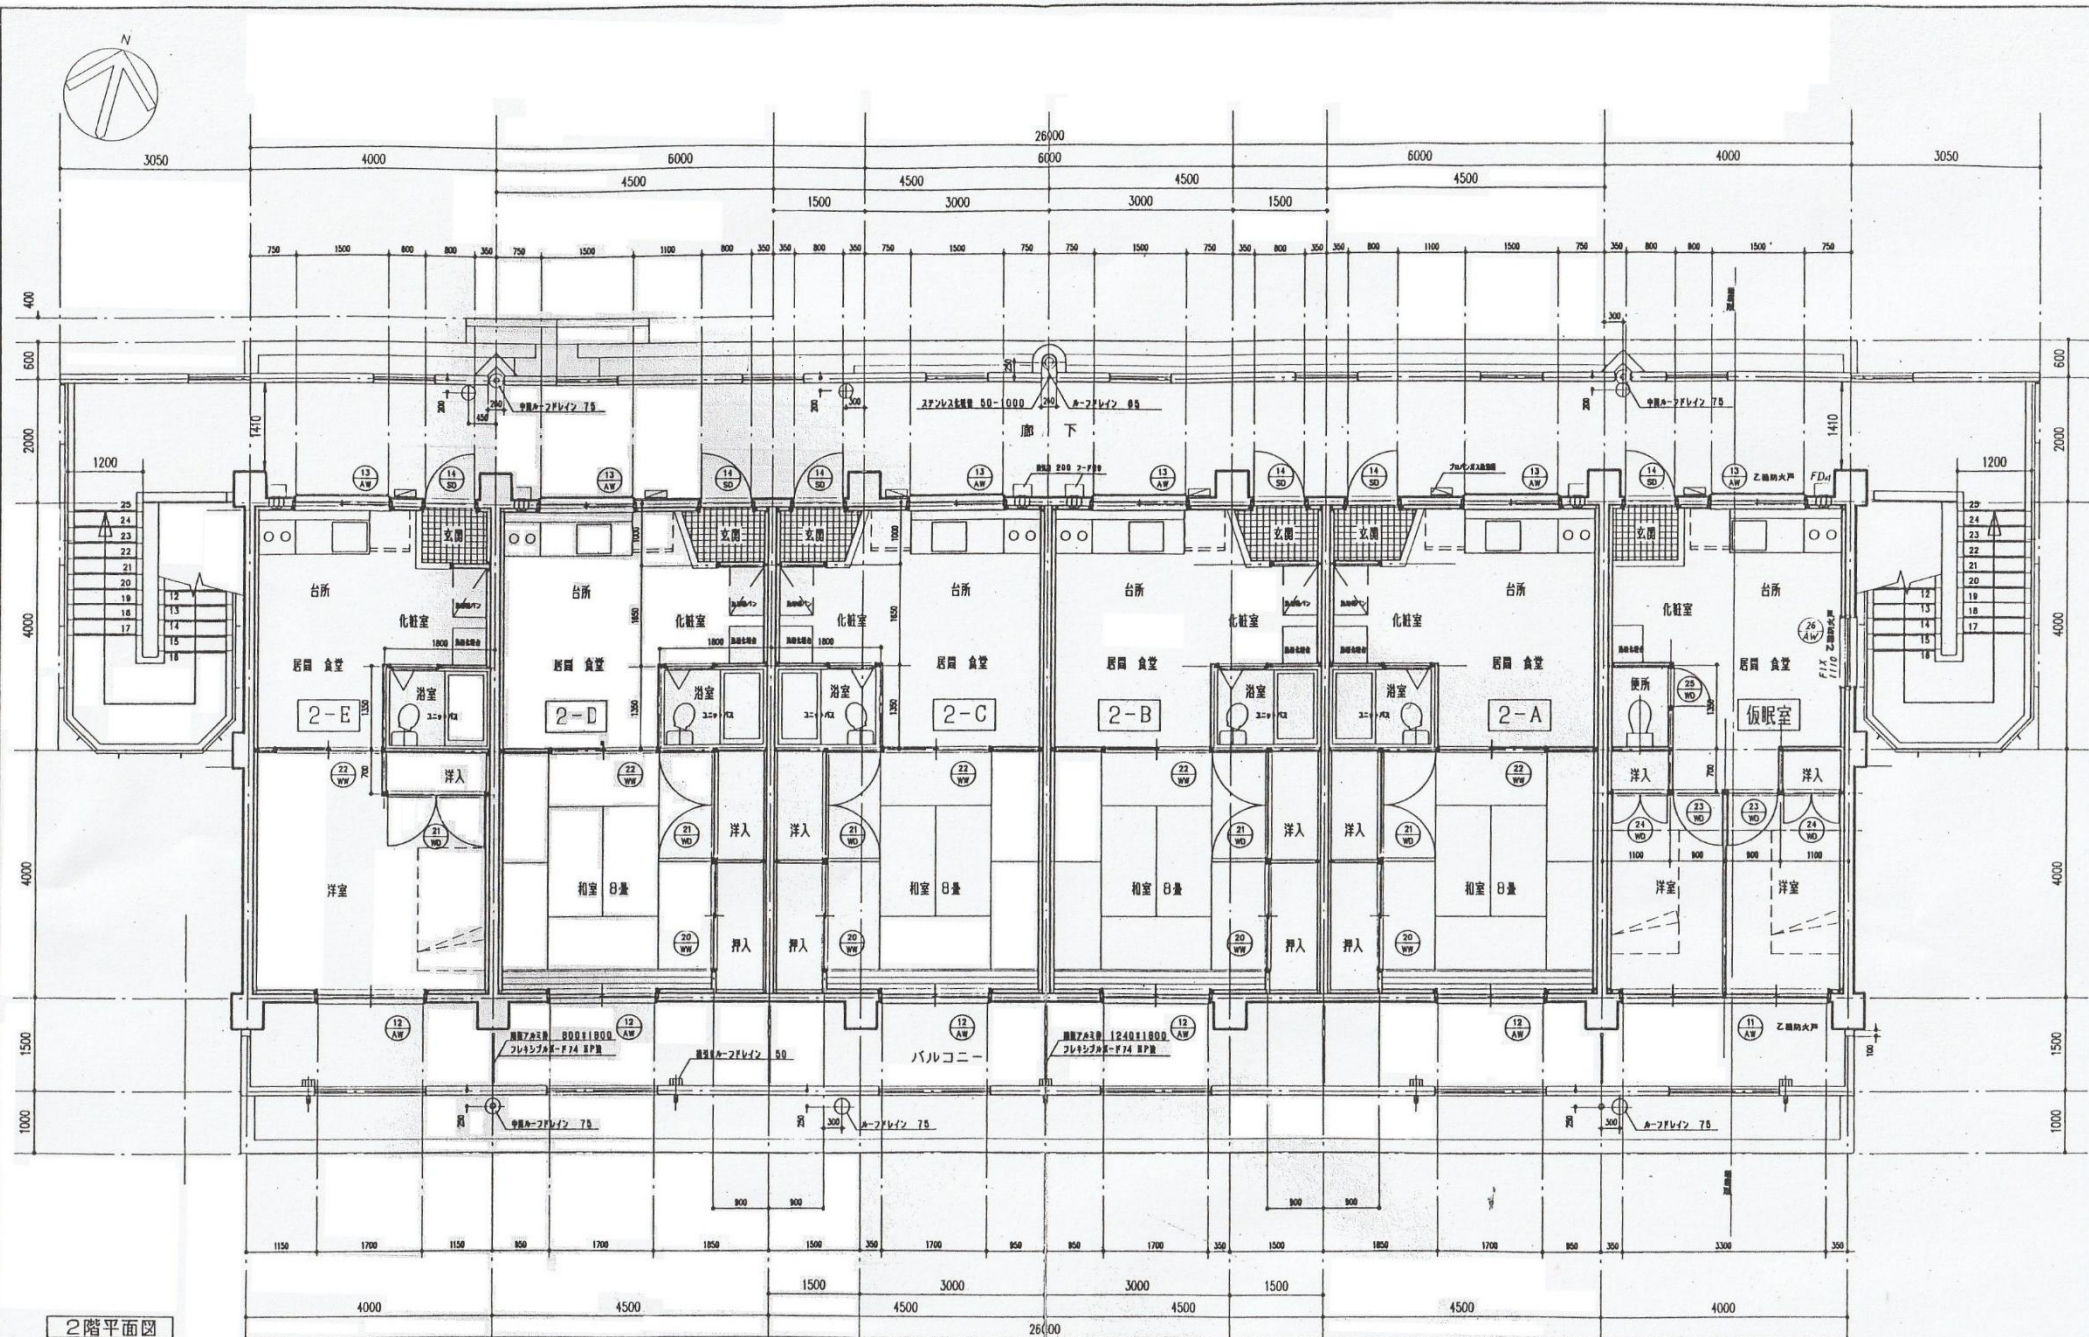

2階平面図

① 建築家 金澤 200 フード
 2.1.17 19.1.17 19.1.17 19.1.17
 1.1.17 1.1.17 1.1.17 1.1.17
 1.1.17 1.1.17 1.1.17 1.1.17

1

2

3

4

5

6

A13/60
 WH2-050

KB-D-042
 竣工図


平成2年度 共立湖西総合病院 車庫等建築工事
 新築工事設計図

2階平面詳細図

縮尺
 1:50

電松建築設計事務所
 〒431-04 湖西市鳳鳴991-1 イーグルハイイツ1F ☎05357(6)0081

一級建築士 島松 耕夫
 第00202号

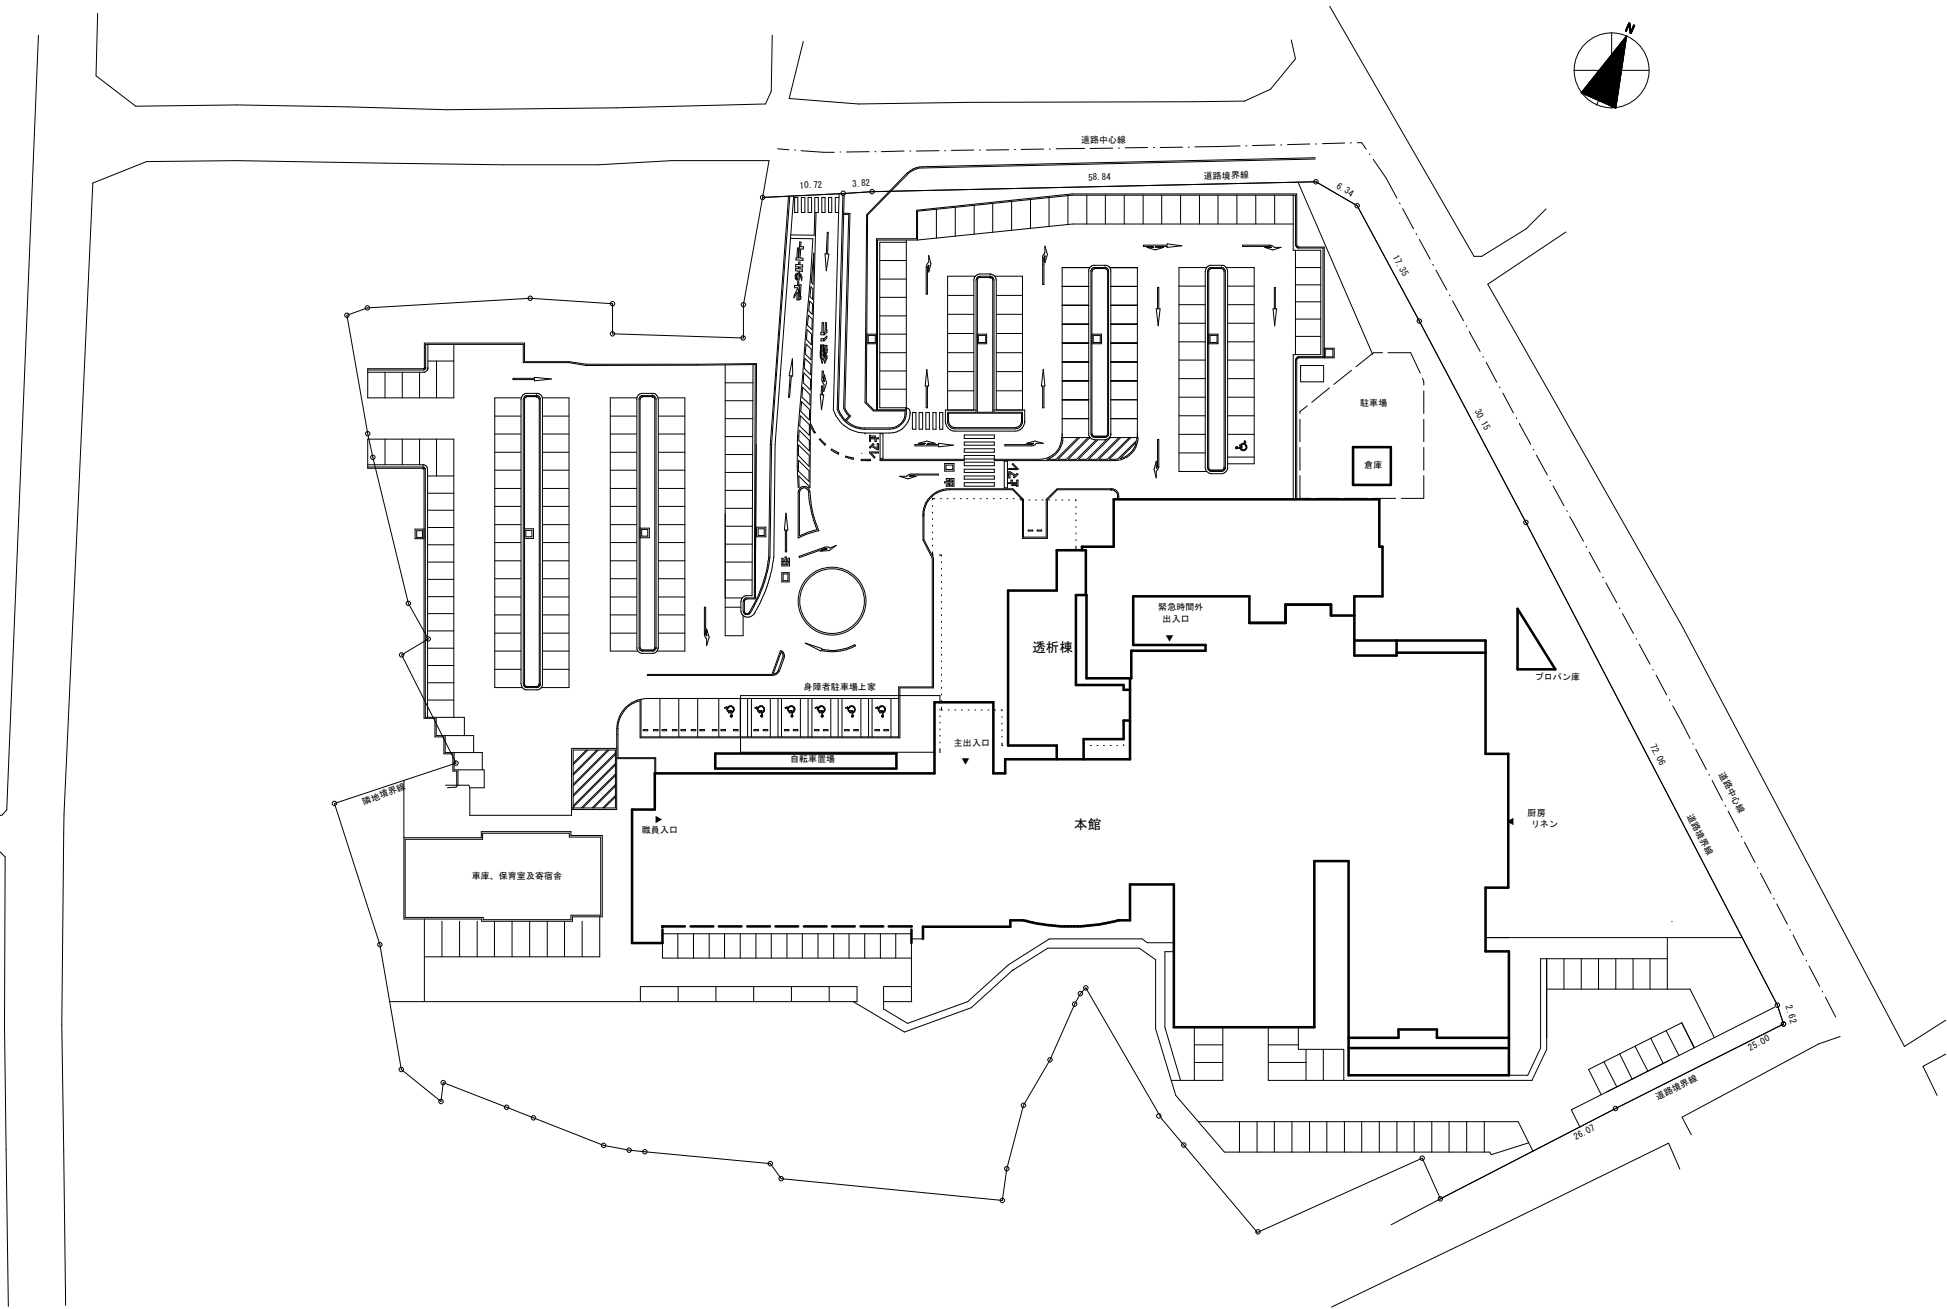

配置図 (A1) 1:500、(A3) 1:1000



WATANABE ARCHITECT
& ASSOCIATES

株式会社 渡辺建築設計事務所

1級建築士事務所 静岡県知事 第726号
TEL 053-577-5880 FAX 053-577-5882

設計者

ファイル名

1階全体平面

制作年月日
2016.03.01

工事名称

市立湖西病院

図面名

1階全体平面図

図面番号

縮尺

1:400