


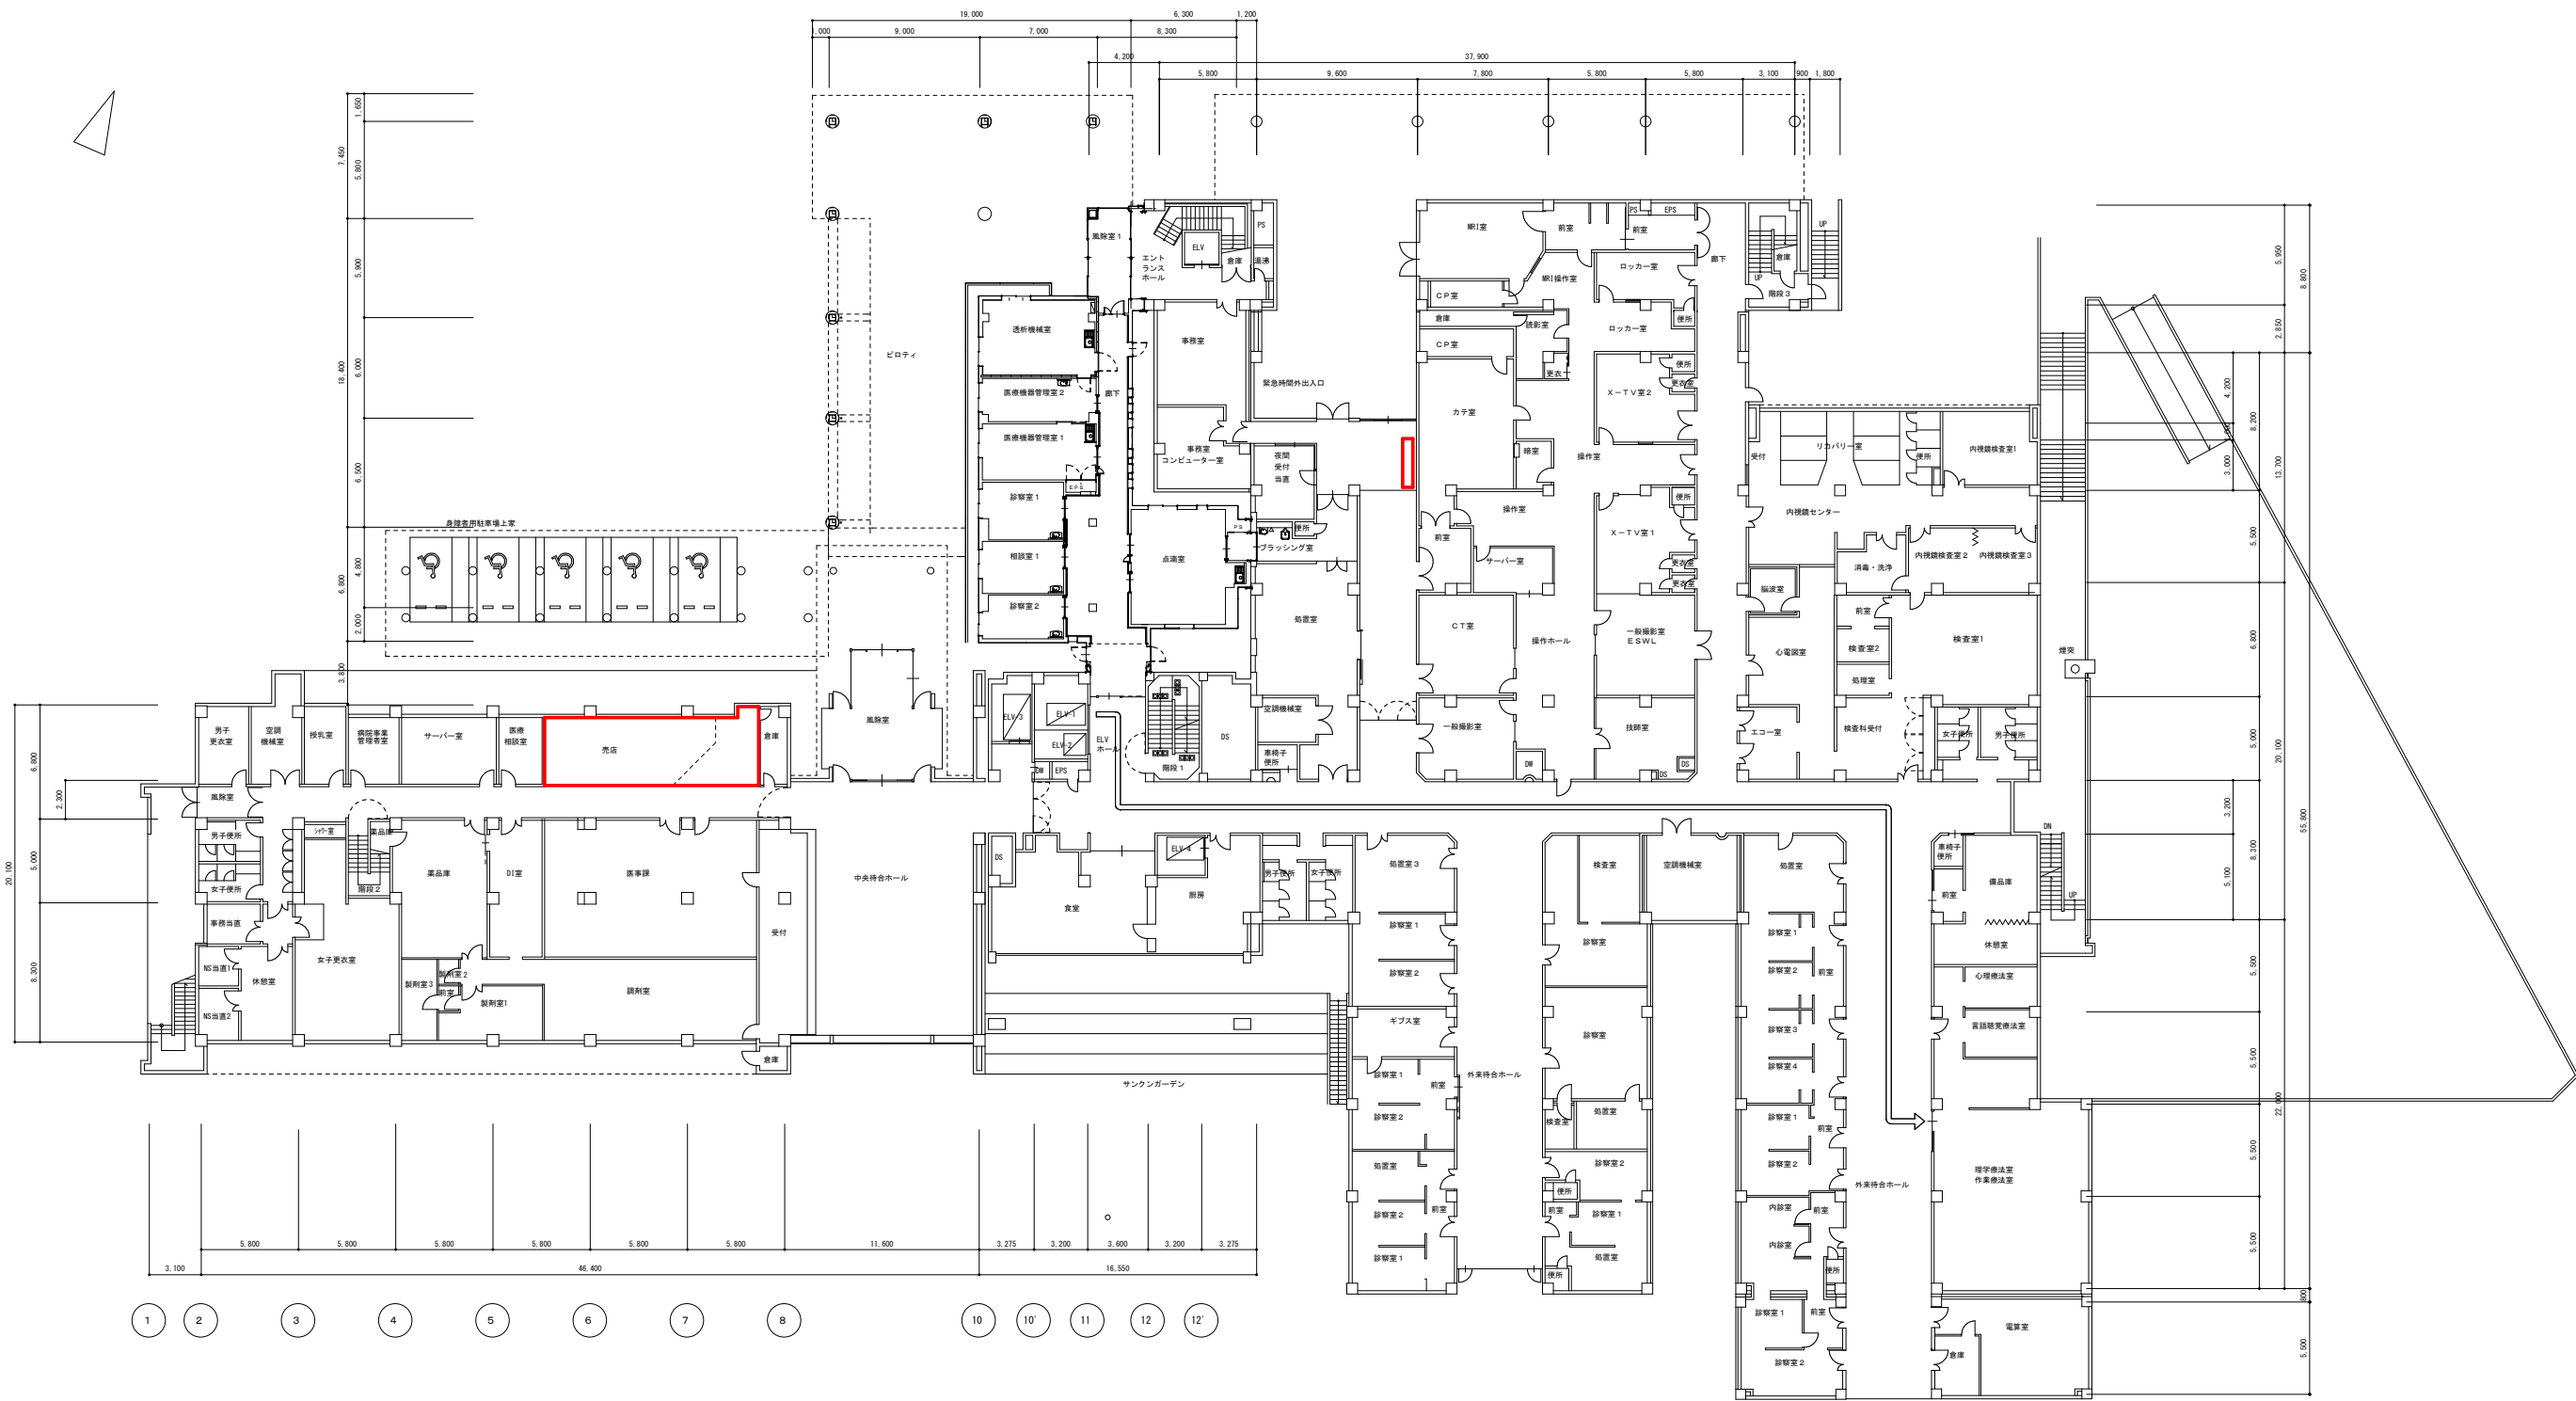

1階全体平面図 1:400

療養病棟利用者動線



株式会社 渡辺建築設計事務所
1級建築士事務所 静岡県知事 第724号
TEL 053-577-5880 FAX 053-577-5882

設計者

ファイル名

工事名称

1階全体平面
制作年月日
2016.03.01

市立湖西病院

図 名

1階全体平面図

図面番号

縮 尺

1:400