

仕 様 書

1. 安全管理について

本調査は施設を使用しながらの調査であるので、特に安全対策及び器物の破損等に配慮すること。

尚、施設内の調査であり、来院者及び病院職員が随時滞在している状況であるため、事故が発生しないよう安全対策を施すこと。

2. 監理責任者の設置について

調査実施中は、監理責任者を設置し、病院内で指揮監督を行うこと。

3. 調査方法について

本調査は、超音波測定器を使用する非破壊検査で行うこと。

4. 工程、調査計画等について

病院職員と事前に実施日や実施時間、実施方法について打合せを行い、病院業務に支障をきたさないよう調査・工程計画を作成すること。

5. 調査期間について

令和7年8月1日（月）～令和7年10月17日（金）

（調査期間内に履行することが困難となる場合は、別途協議により調査期間の変更などを行うこととするが、その場合における調査期間延長などによる契約額の変更は原則行わない。）

6. 調査箇所

1F～4F パイプシャフト（各階3箇所）

7. 調査対象配管本数

194本 ※詳細は【パイプシャフト 調査対象配管一覧】参照


8. 調査結果について

調査結果報告書を紙及び電子データで提出すること。

パイプシャフト 調査対象配管一覧【合計：1F～4F】

配管種類	種別	西PS	中央PS	東PS	小計	合計
市水	往	0	6	0	6	32
	還	9	8	9	26	
給湯	往	7	23	6	36	66
	還	8	15	7	30	
給湯用補給水		0	4	0	4	4
温水	往	0	4	2	6	12
	還	0	4	2	6	
冷温水	往	2	0	0	2	4
	還	2	0	0	2	
熱源水	往	1	0	2	3	6
	還	1	0	2	3	
冷水	往	0	0	2	2	4
	還	0	0	2	2	
工業用水	往	0	6	0	6	26
	還	7	6	7	20	
汚水		1	4	2	7	7
排水		2	0	1	3	3
蒸気	往	1	9	2	12	21
	還	0	7	2	9	
消火管		4	2	3	9	9
合計		45	98	51	194	194


※保温撤去及び復旧が必要なパイプ本数：179本

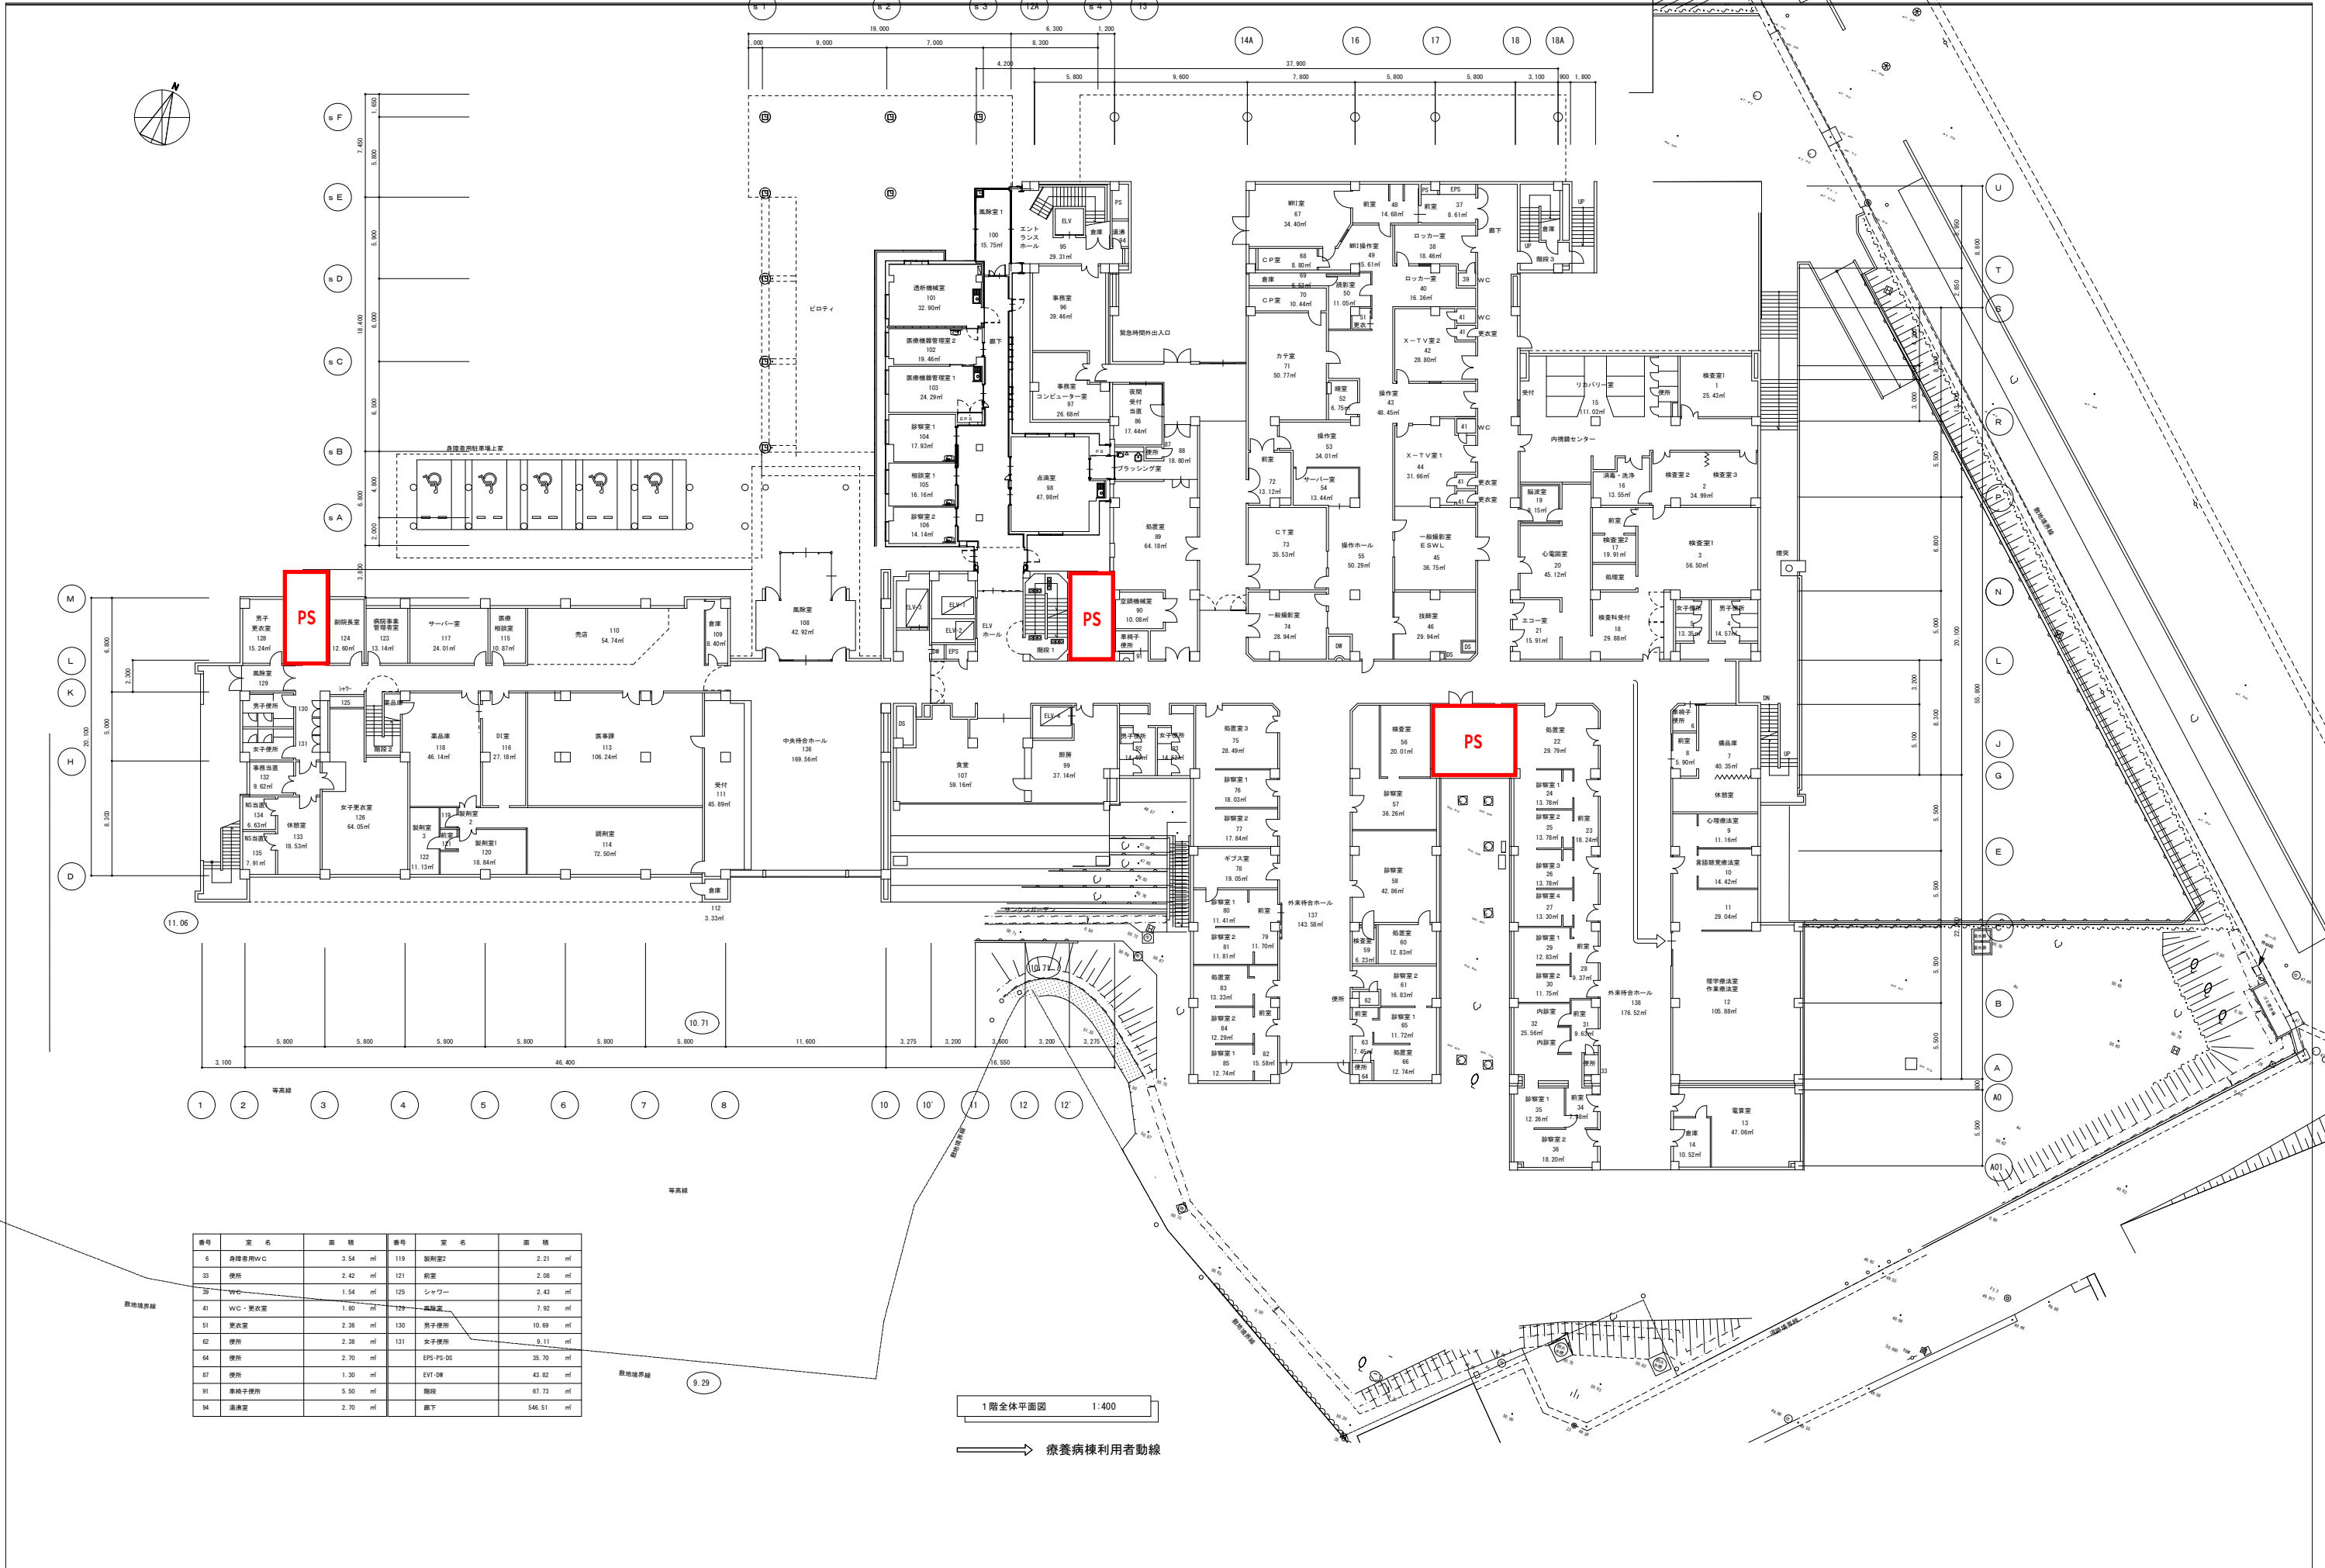

番号	室名	面積	番号	室名	面積
6	診療室WC	3.54㎡	119	製剤室2	2.21㎡
33	便所	2.42㎡	121	前室	2.08㎡
38	WC	1.54㎡	125	シャワー	2.43㎡
41	WC・更衣室	1.80㎡	129	高床室	7.92㎡
51	更衣室	2.36㎡	130	男子便所	10.69㎡
62	便所	2.38㎡	131	女子便所	9.11㎡
64	便所	2.70㎡		EPS-PS-BS	35.70㎡
87	便所	1.30㎡		EYT-DM	43.82㎡
91	車椅子便所	5.90㎡		階段	67.73㎡
94	湯沸室	2.70㎡		廊下	546.51㎡


1階全体平面図 1:400

療養病棟利用動線

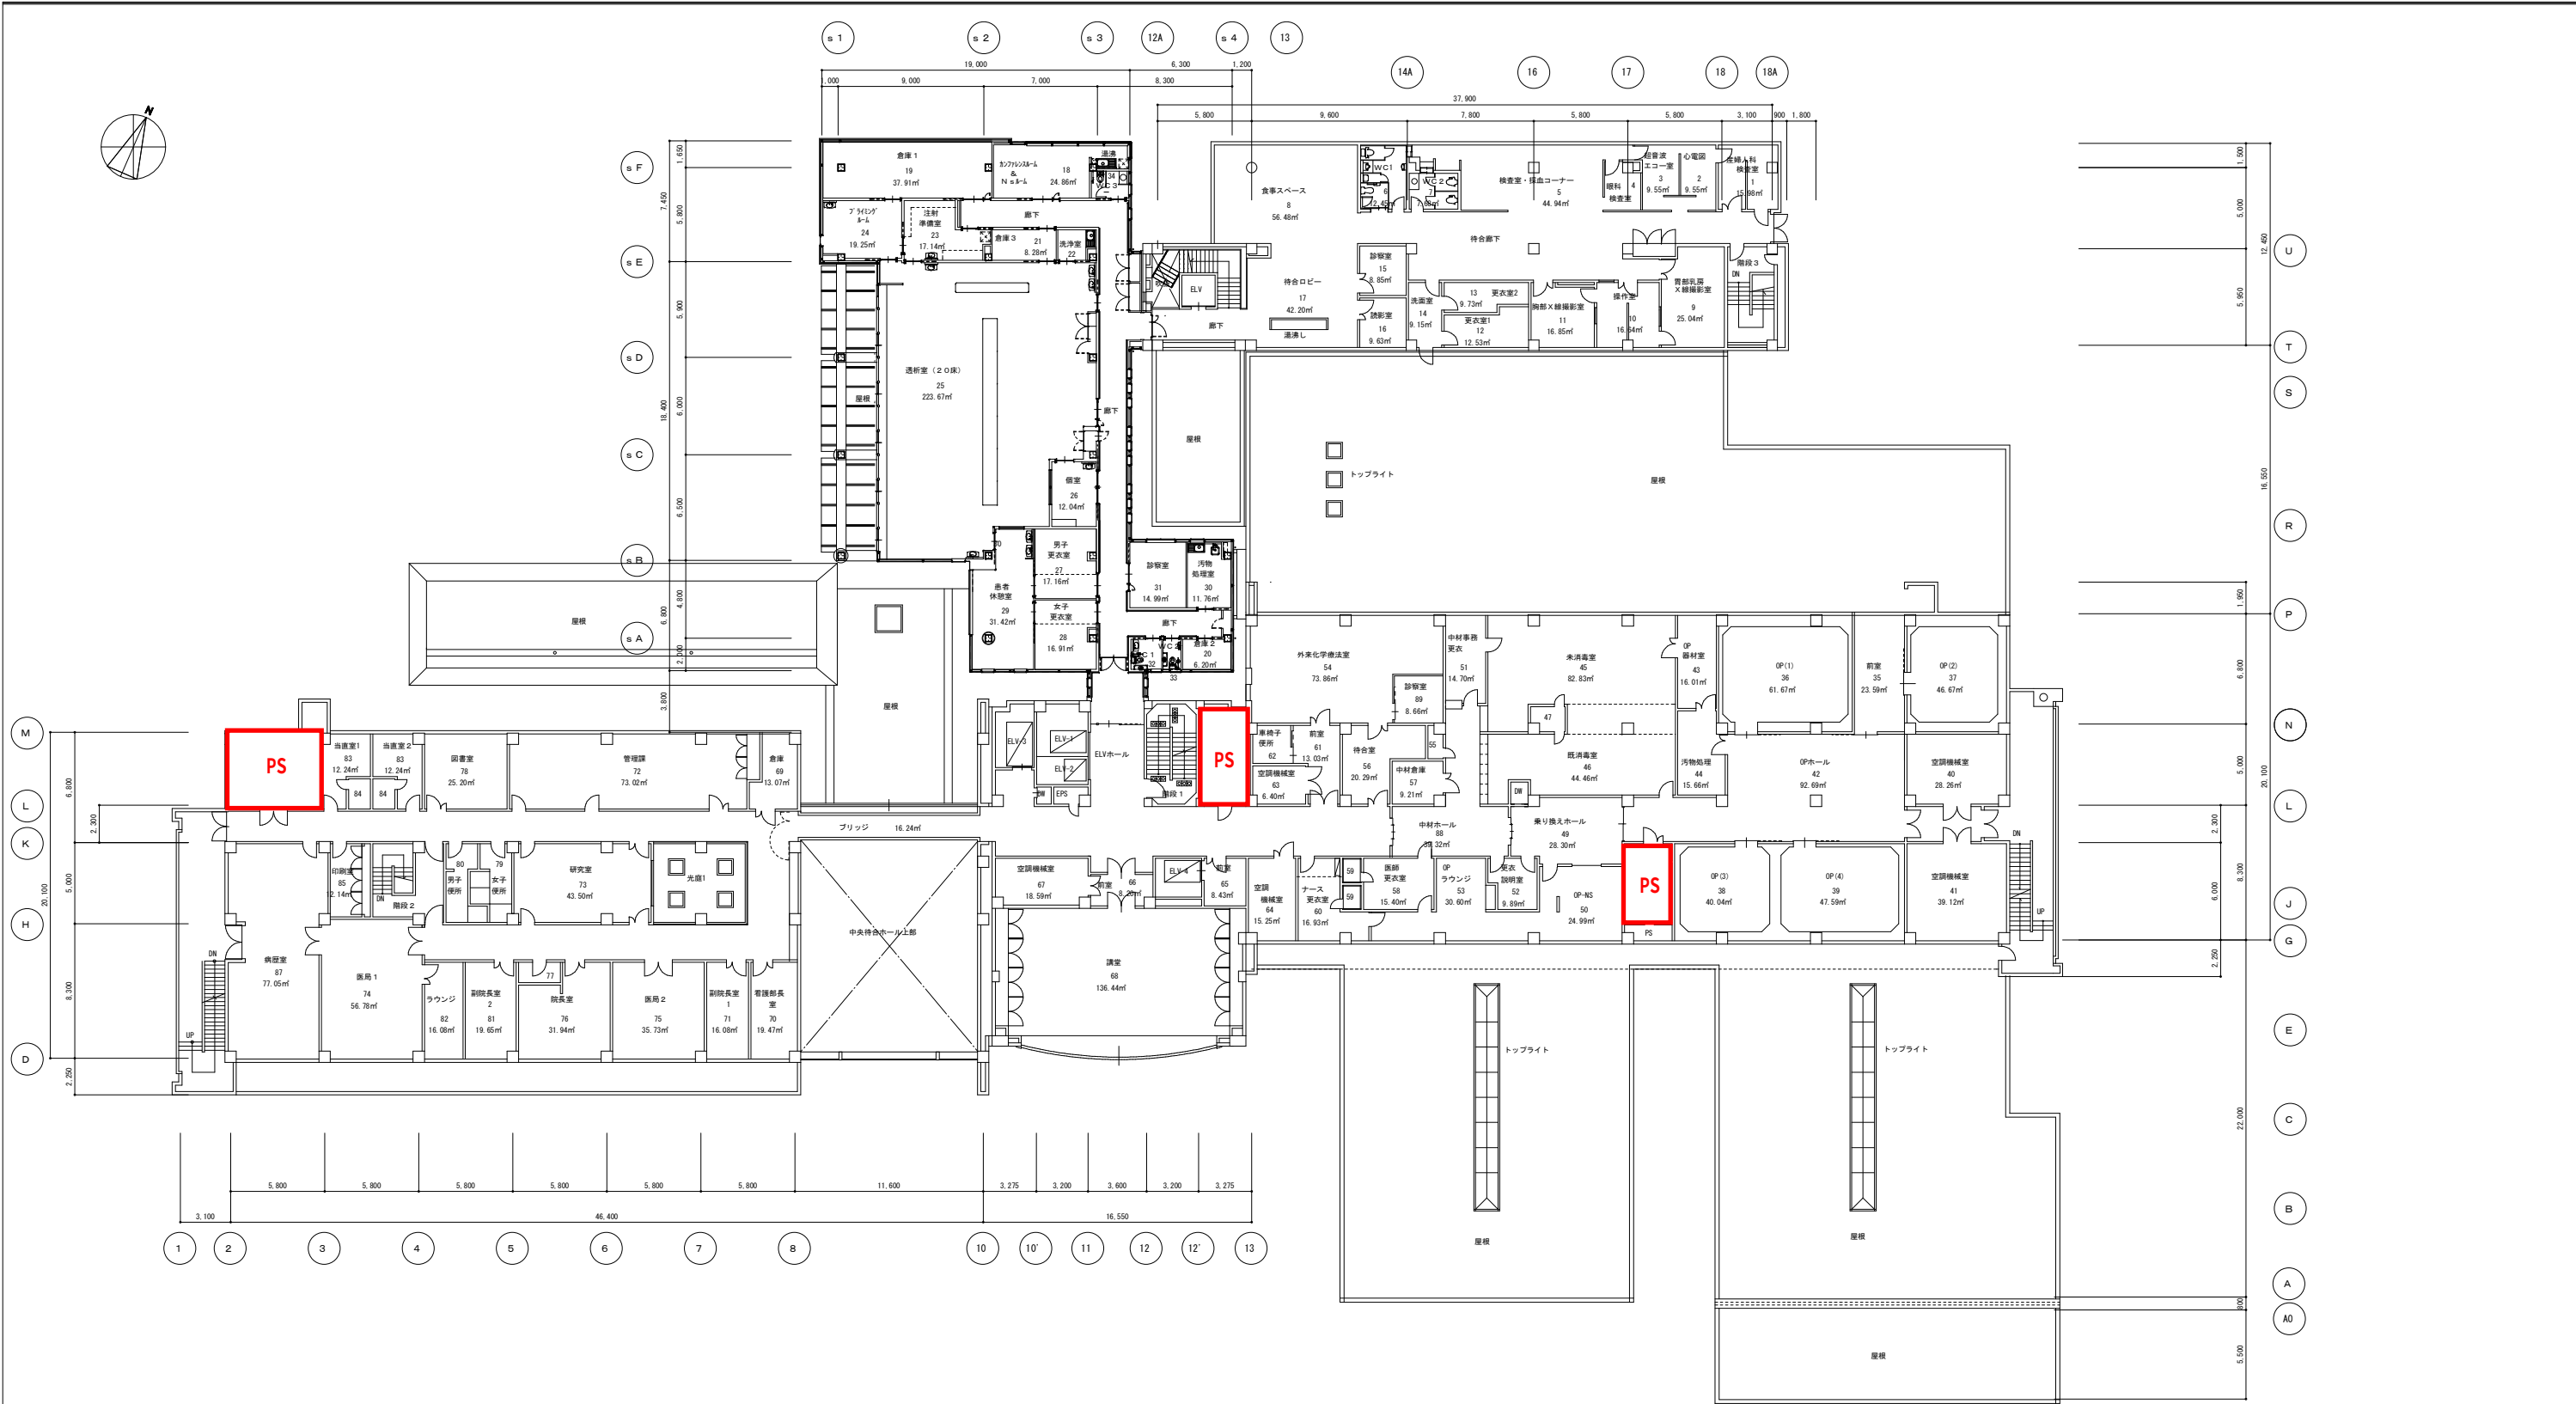


番号	室名	面積	番号	室名	面積
4	眼科検査室	7.56㎡	79	女子便所	11.11㎡
22	洗浄室	5.13㎡	80	男子便所	9.91㎡
32	WC 1	4.00㎡	84	UB	3.00㎡
33	WC 2	2.40㎡		EPS・DS	28.77㎡
34	WC 3	4.36㎡		ELV・DW	42.57㎡
47	前室	2.43㎡		階段	67.73㎡
55	便所	2.26㎡		廊下	507.04㎡
59	シャワー室	2.45㎡			
62	車椅子便所	7.50㎡			
77	湯沸室	3.79㎡			

2階全体平面図 1:400

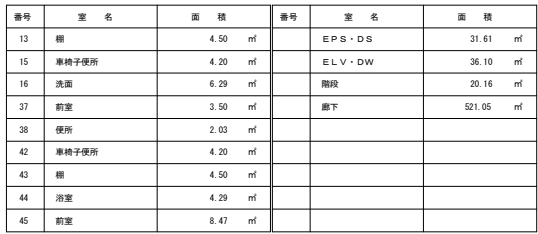

※ () 内の数値は、内法有効面積を表す。

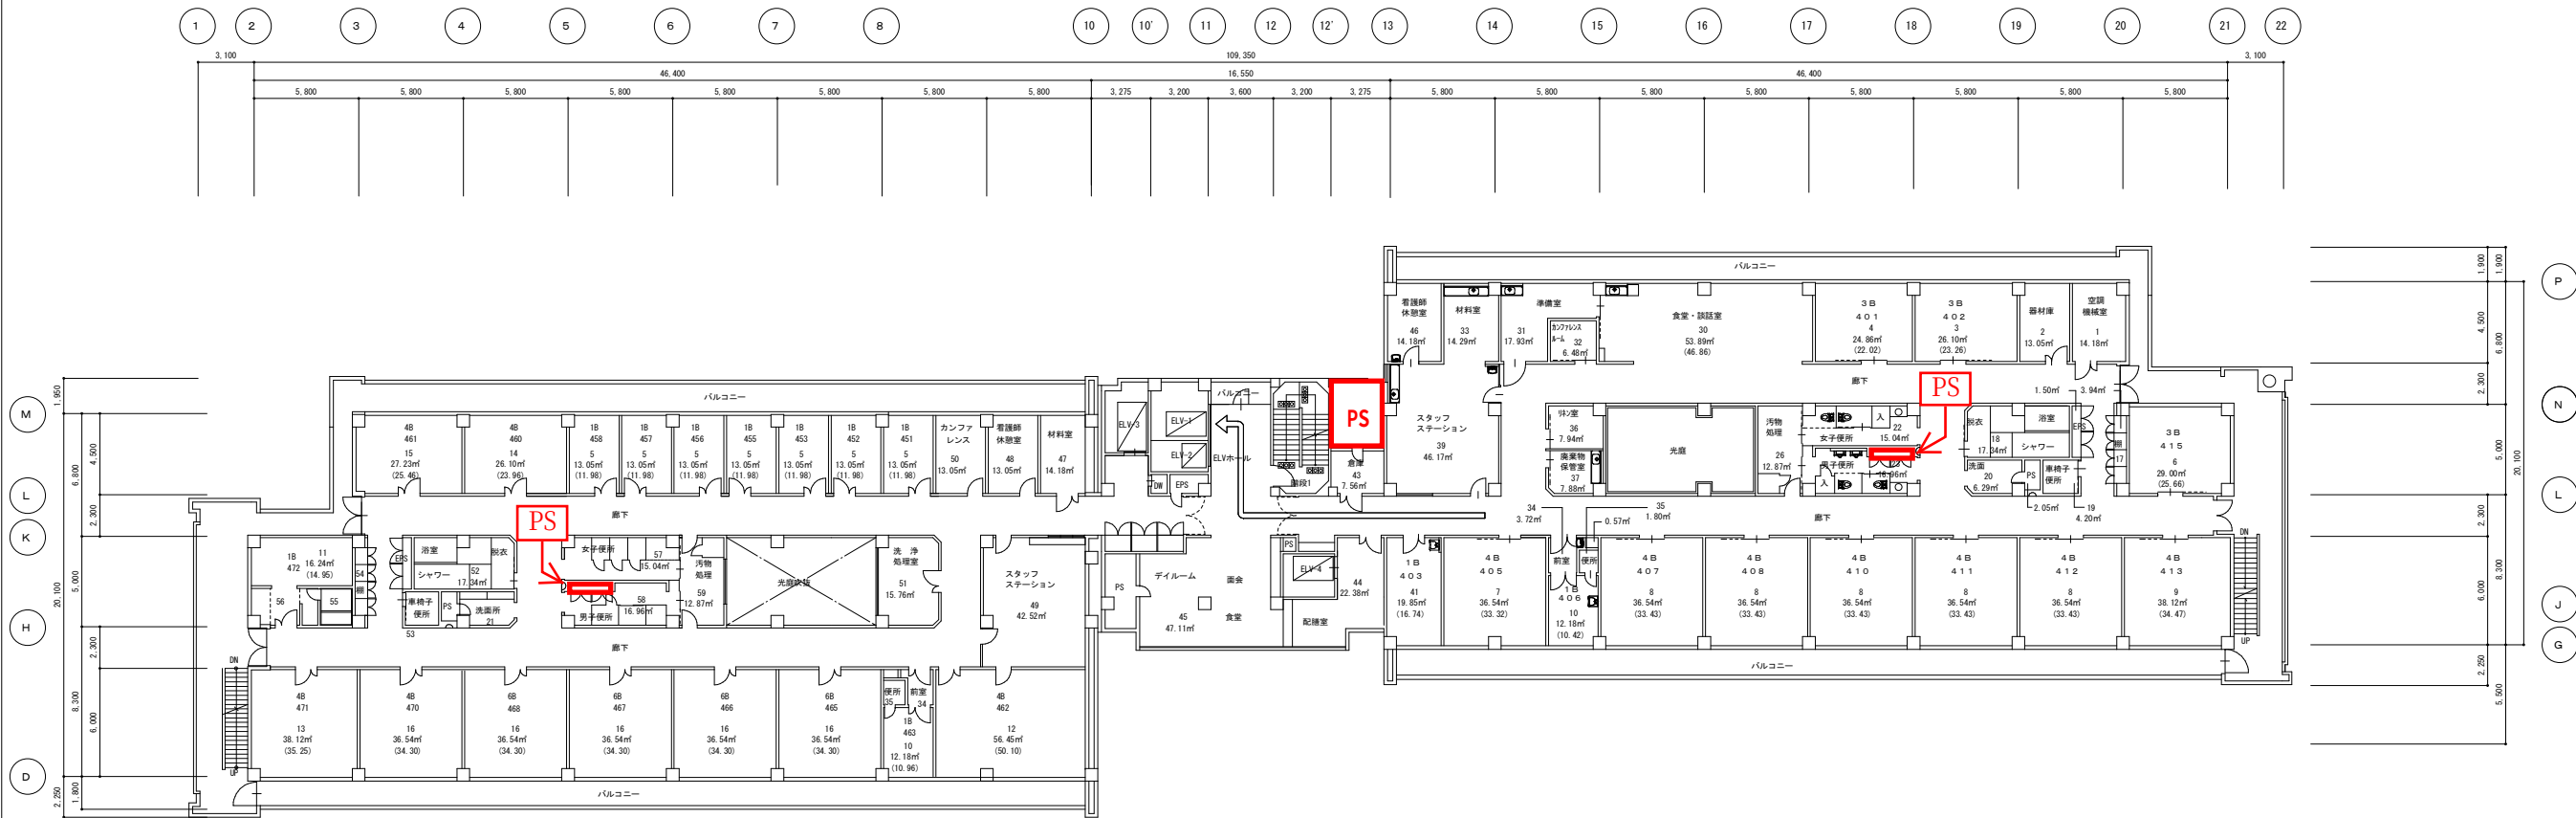

番号	室 名	面 積	番号	室 名	面 積
17	廊	3.94 m ²		EPS・DS	31.61 m ²
19	車椅子便所	4.20 m ²		ELV・DW	36.10 m ²
20	洗面所	6.29 m ²		階段	20.16 m ²
21	洗面所	6.29 m ²		廊下	523.36 m ²
34	前室	3.72 m ²			
35	便所	1.80 m ²			
53	車椅子便所	4.20 m ²			
54	廊	3.94 m ²			
55	浴室	4.29 m ²			
56	前室	8.47 m ²			

4階全体平面図 1:400 ※ () 内の数値は、内法有効面積を表す。

療養病棟利用者動線